

UN LIEU MYTHIQUE
POUR DES
ÉVÉNEMENTS
UNIQUES.



PATHÉ PALACE


2/4 BOULEVARD DES CAPUCINES, PARIS 9^E



SOMMAIRE

Organisez vos événements d'exception en plein cœur de Paris.
Le Pathé Palace vous propose des espaces permettant
d'accueillir tous vos événements, de 2 à 431 participants.

- P.2 INTRODUCTION
- P.3 LES AUDITORIUMS
- P.4 LES SALLES DE RÉCEPTION
- P.6 LES SALLES DE RÉUNION
- P.8 LES ESPACES : CHOISIR
LE LIEU PARFAIT
- P.9 CARACTÉRISTIQUES
DES SALLES ET DES ESPACES
- P.10 PLANS DES ESPACES

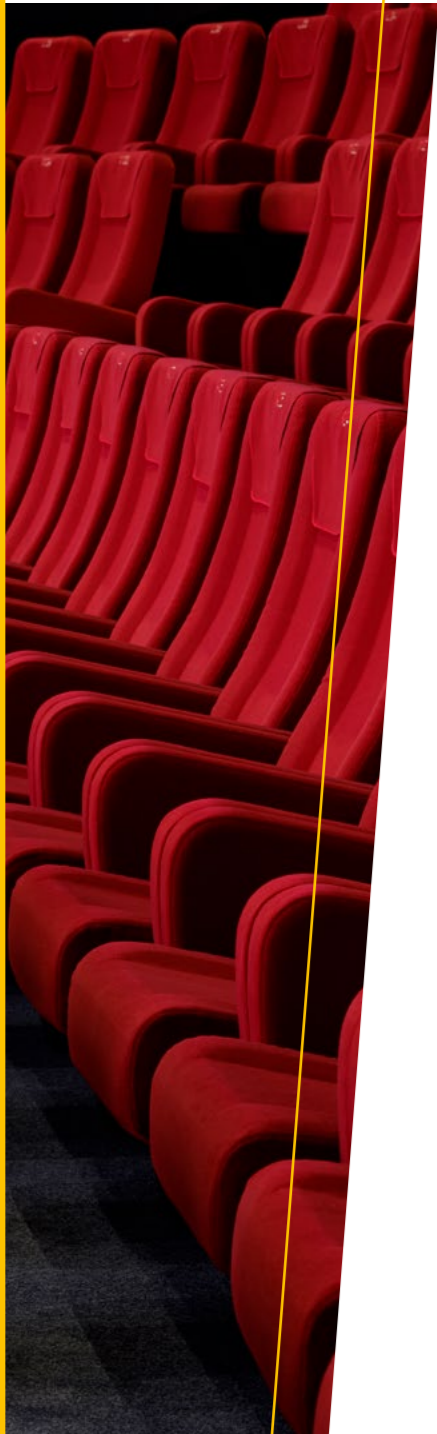

Le Pathé Palace en chiffres

650 M²
D'ESPACES ÉVÉNEMENTIELS


7
AUDITORIUMS

1
ÉQUIPE EXPERTE POUR
DES PROJETS SUR MESURE

UN LIEU D'EXCEPTION SIGNÉ **RENZO PIANO**

LE PATHÉ PALACE est situé dans un des îlots constitués à la fin du 19^e siècle, à quelques centaines de mètres de l'Opéra Garnier. C'est un lieu unique en son genre, tant par son architecture signée Renzo Piano que par la qualité de ses équipements et les services inédits et exclusifs proposés.

La nouvelle façade ouvre le bâtiment sur la ville et invite le visiteur à entrer dans son grand hall vitré

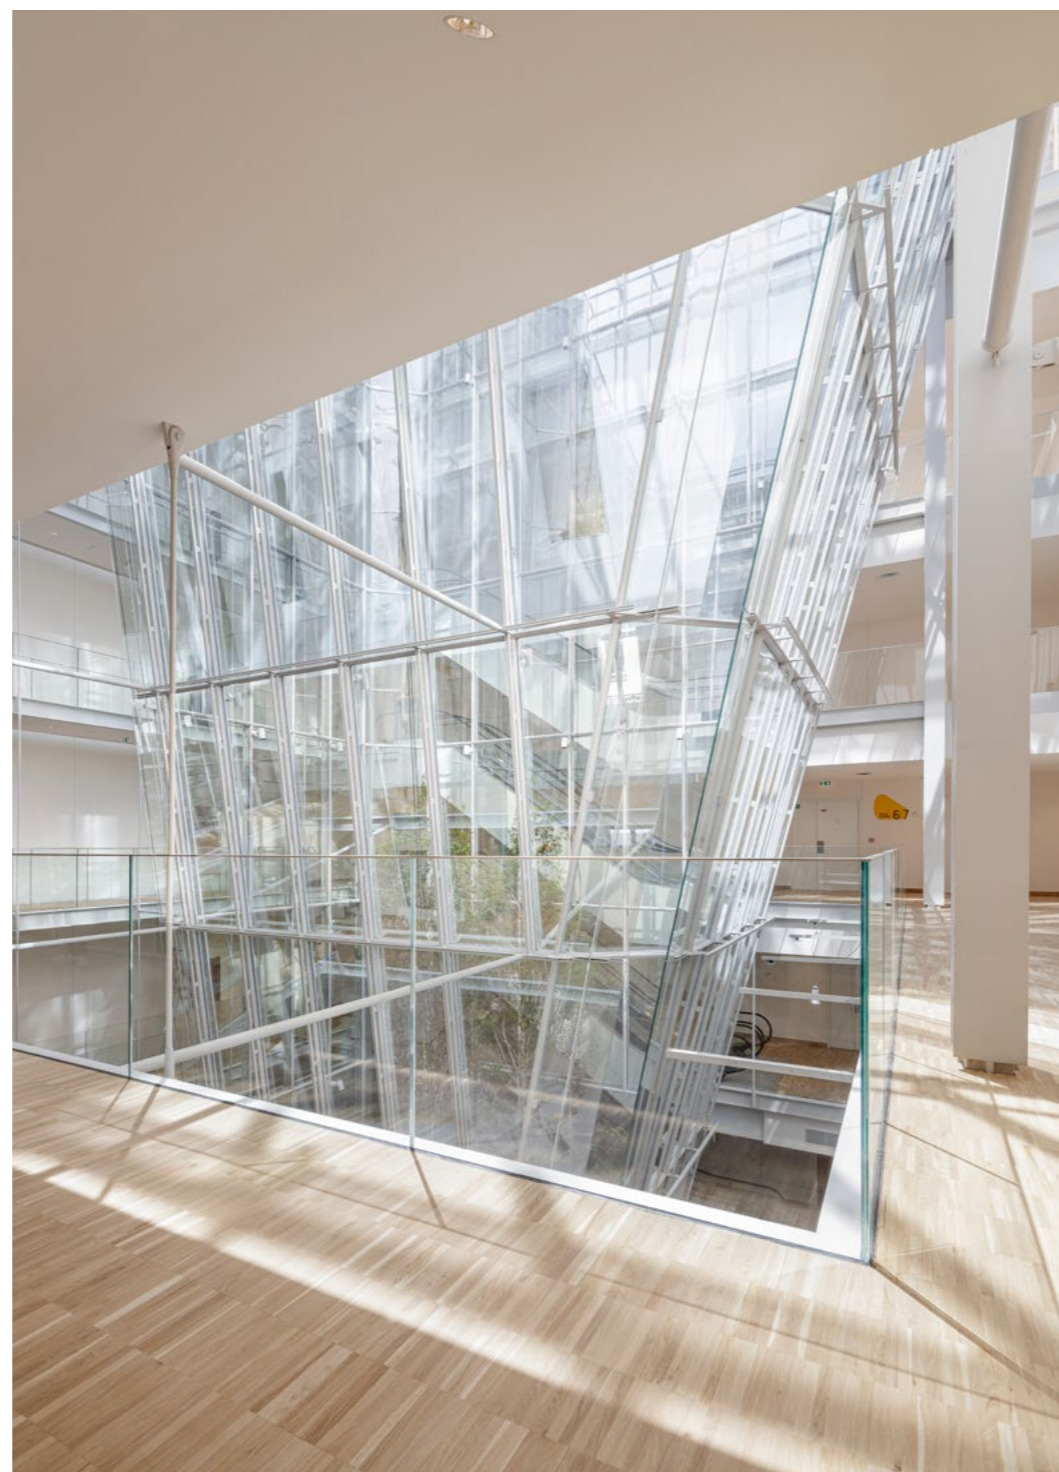


pour découvrir « La Piazza », une place intérieure, un espace de déambulation et de rencontre, au cœur du projet. « La Piazza » est composée d'un atrium de verre qui contient un jardin planté de bouleaux ; il apporte de la lumière au niveau du hall, des principaux espaces de circulation du cinéma, des espaces de réceptions et des bureaux.

LE BAR, imaginé par Jacques Grange est un nouveau lieu pour se retrouver avant ou après une séance de cinéma, ou tout simplement pour une pause en plein cœur de Paris à tout moment de la journée dans une ambiance feutrée. Il propose une offre de restauration gourmande et variée : cocktails emblématiques, apéritifs originaux, cafés premium... Le bar et sa mezzanine sont privatisables et offrent 50 places assises avec une vue imprenable sur le boulevard des Capucines.




LES AUDITORIUMS

LE PATHÉ PALACE propose 7 salles de cinéma haut de gamme et 854 fauteuils. C'est un lieu unique où le confort se mêle aux technologies de pointe en matière d'image et de son.

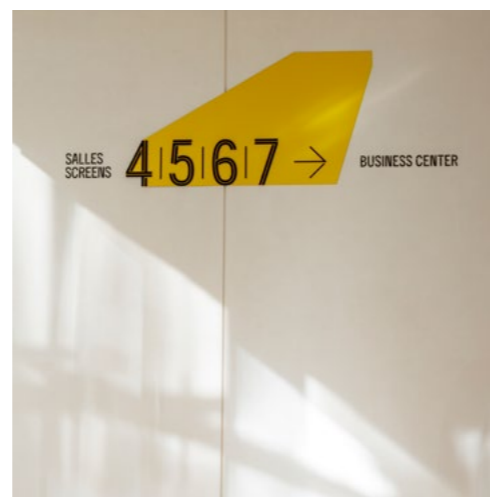

Salle 1

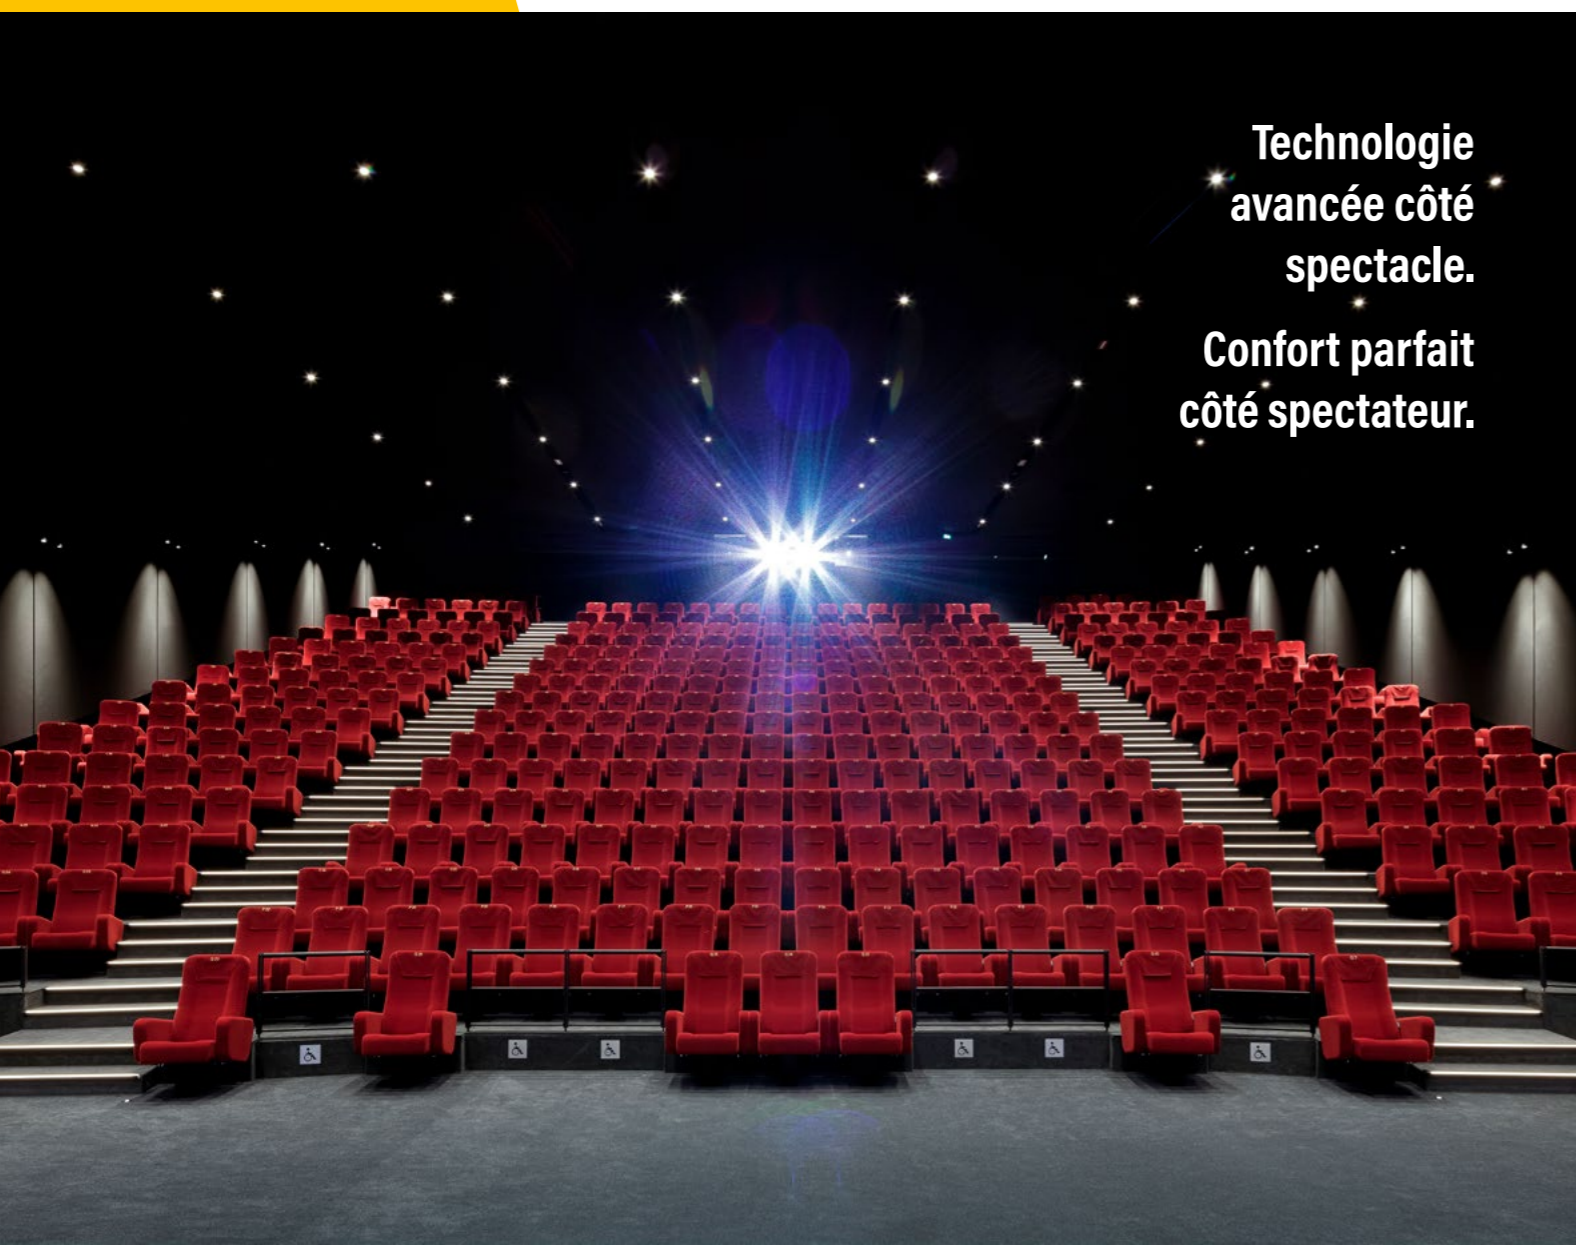

Technologie avancée côté spectacle.
Confort parfait côté spectateur.

La salle 1, d'une capacité de 431 fauteuils Club en velours rouge avec double accoudoir, est équipée de la technologie Dolby Vision + Atmos. Elle dispose d'un écran de 18 mètres de large et d'une estrade au pied de l'écran, un espace scénique qui offre de nombreuses possibilités d'aménagement.

Les salles 2 à 7 proposent des capacités de 29 à 96 fauteuils chauffants avec dossier inclinable en cuir, tablettes, prises USB/USB-C et sont équipées d'écrans Onyx LED Samsung et du son Dolby Atmos.



Salles 2 à 7

SALLES DE RÉCEPTION

SALON CHARLES PATHÉ

240 M²

ÉQUIPEMENTS TECHNIQUES

Sonorisation intégrée
Micros

FORMATS PRIVILÉGIÉS

Cocktail
Conférence
Lounge
Tables rondes

POINTS FORTS

Architecture moderne,
lumineuse et traversante
Magnifique parquet
Attenant au bar
Proche de la salle 1
À proximité immédiate
des salles 4 et 5
Office attenant



LE SALON CHARLES PATHÉ est un espace d'exception de 240 m² avec un cadre élégant et lumineux. Ses grandes fenêtres donnant sur le balcon filant, son parquet, sa proximité immédiate avec le puits de lumière et son cachet d'origine lui confèrent une atmosphère à la fois élégante et chaleureuse. Le salon Charles Pathé peut être ouvert sur l'espace lounge et le bar afin d'accueillir jusqu'à 430 personnes en configuration cocktail.



SALON OPÉRA

LE SALON OPÉRA, situé sous la coupole du Pathé Palace, est un sublime espace de 150 m² qui peut accueillir des séminaires, des cocktails ou des repas assis avec une vue imprenable sur les toits de Paris.



150 M²

ÉQUIPEMENTS TECHNIQUES

Sonorisation intégrée
Micros

FORMATS PRIVILÉGIÉS

Cocktail
Conférence
Tables rondes

POINTS FORTS

Forme arrondie et conviviale
Vue dégagée
sur les toits parisiens
Luminosité



SALON HALÉVY

LE SALON HALÉVY

et ses 22 m² baignés de lumière naturelle est doté d'un mobilier lounge. Il est idéal pour des réunions informelles, des press junkets, des interviews dans un cadre élégant.

22 M²

ÉQUIPEMENTS TECHNIQUES

1 écran Huawei ID Hub

FORMATS PRIVILÉGIÉS

Lounge
Shooting
Interviews

POINTS FORTS

Meublé soigneusement
Résidentiel et confidentiel
Luminosité

SALLES DE RÉUNION

SALONS MODULABLES

AU 3^E ÉTAGE, un espace modulable de 100 m² au total peut accueillir jusqu'à 90 personnes en configuration théâtre. Cet espace peut être partagé en 3 salons de 33 m² grâce à ses cloisons amovibles (le salon des Italiens, le salon Chaussée d'Antin et le salon Meyerbeer), offrant un cadre confidentiel pour des réunions ou des sous-commissions en plus petit comité.

100 M²

ÉQUIPEMENTS TECHNIQUES


Écran LED AVOCOR 105"
3 écrans Huawei ID Hub
Sonorisation intégrée par zone
Micros

FORMATS PRIVILÉGIÉS

Tables rondes
Conférence

POINTS FORTS

Espaces modulables
Équipements de pointe

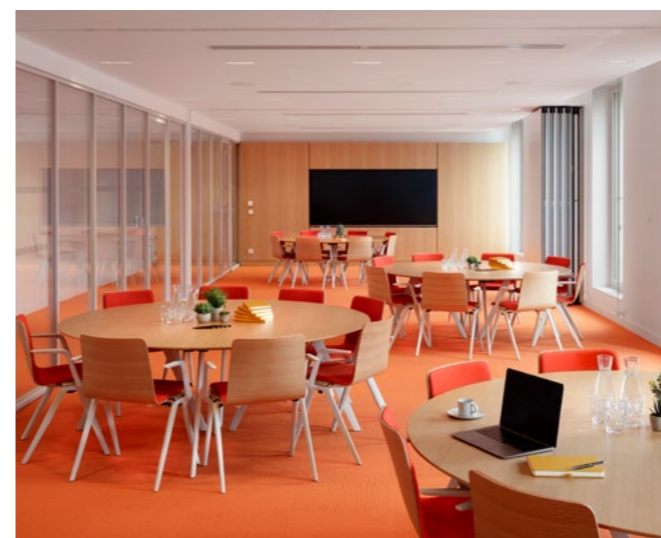

SALON DES CAPUCINES

LE SALON DES CAPUCINES, d'une superficie de 68 m², est doté d'une magnifique table de réunion dessinée par Renzo Piano pouvant accueillir jusqu'à 20 personnes et d'un équipement de pointe. Cet espace est idéal pour organiser des comités de direction, des conseils d'administration ou des réunions formelles.



68 M²

ÉQUIPEMENTS TECHNIQUES

Écran LED
Sonorisation intégrée
Dalle de micro au plafond

FORMAT PRIVILÉGIÉ

Table de conseil uniquement

POINTS FORTS

Ultra-équipée pour des visioconférences
Luminosité
Confidentialité
Table dessinée par RPBW
Confort absolu



SALON LOUIS LE GRAND

LE SALON LOUIS LE GRAND

est le plus intime de nos espaces avec ses 20 m², il est parfait pour une réunion de 2 à 6 personnes.

20 M²

ÉQUIPEMENTS TECHNIQUES

Écran Huawei ID Hub

FORMAT PRIVILÉGIÉ

Table ronde

POINT FORT

Confidentialité

LES ESPACES : CHOISIR LE LIEU PARFAIT

En complément de ses 7 auditoriums, le Pathé Palace propose 650 m² d'espaces événementiels intégralement privatisables et modulables pour accueillir séminaires, comités de direction, repas assis, cocktails déjeunatoires et dîners, press junkets, etc.

Salles de réception

SALON CHARLES PATHÉ

240 M²



ÉQUIPEMENTS TECHNIQUES

Sonorisation intégrée
Micros

FORMATS PRIVILÉGIÉS

Cocktail
Conférence
Lounge
Tables rondes

POINTS FORTS

Architecture moderne, lumineuse et traversante
Magnifique parquet
Attenant au bar
Proche de la salle 1
À proximité immédiate des salles 4 et 5
Office attenant

SALON OPÉRA

150 M²



ÉQUIPEMENTS TECHNIQUES

Sonorisation intégrée
Micros

FORMATS PRIVILÉGIÉS


Cocktail
Conférence
Tables rondes

POINTS FORTS

Forme arrondie et conviviale
Vue dégagée sur les toits parisiens
Luminosité

SALON HALÉVY

22 M²

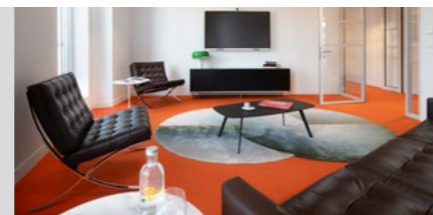

ÉQUIPEMENTS TECHNIQUES

1 écran Huawei ID Hub

FORMATS PRIVILÉGIÉS

Lounge
Shooting
Interviews

POINTS FORTS

Meublé soigneusement
Résidentiel et confidentiel
Luminosité

Salles de réunion

SALONS MODULABLES SALONS DES ITALIENS, CHAUSSÉE D'ANTIN ET MEYERBEER

100 M²



ÉQUIPEMENTS TECHNIQUES

1 écran LED AVOCOR 105"
3 écrans Huawei ID Hub
Sonorisation intégrée par zone
Micros

FORMATS PRIVILÉGIÉS

Tables rondes
Conférence

POINTS FORTS

Espaces modulables
Équipements de pointe

SALON DES CAPUCINES

68 M²



ÉQUIPEMENTS TECHNIQUES

Écran LED
Sonorisation intégrée
Dalle de micro au plafond

FORMAT PRIVILÉGIÉ

Conseil d'administration

POINTS FORTS

Ultra-équipée pour des visioconférences
Luminosité
Confidentialité
Table dessinée par RPBW
Confort absolu

SALON LOUIS LE GRAND

20 M²



ÉQUIPEMENTS TECHNIQUES

Écran Huawei ID Hub

FORMAT PRIVILÉGIÉ

Table ronde


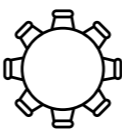
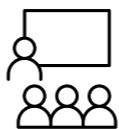



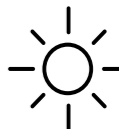
POINT FORT

Confidentialité
Proximité avec le salon des Capucines

CARACTÉRISTIQUES DES SALLES


Salles	1	2	3	4	5	6	7
Nombre de fauteuils	431	96	96	29	93	29	80
Nombre d'emplacements PMR	10	4	4	2	3	2	3
Image	4K Dolby Vision 35/70 mm	4K Samsung Onyx LED	4K Samsung Onyx LED	2K Samsung Onyx LED	4K Samsung Onyx LED	2K Samsung Onyx LED	4K Samsung Onyx LED
Son	Dolby Atmos	Dolby Atmos	Dolby Atmos	Dolby Atmos	Dolby Atmos	Dolby Atmos	Dolby Atmos
Taille de l'écran	L 18 m x H 7,5 m	L 10,24 m x H 5,39 m	L 10,24 m x H 5,39 m	L 5,12 m x H 2,69 m	L 10,24 m x H 5,39 m	L 5,12 m x H 2,69 m	L 10,24 m x H 5,39 m
Détail des fauteuils	Fauteuils Club en velours rouge avec double accoudoir Lino Sonego	Fauteuils chauffants avec dossier inclinable (dos et tête) via des boutons de commandes situés sur les accoudoirs, en cuir de couleur camel Lino Sonego					

CARACTÉRISTIQUES DES ESPACES


Noms du salon		M ²	Théâtre / conférence / plénière	Tables rondes	Workshop / sous-commission	Board	Cocktail	Repas assis	Lumière du jour
									
SALLES DE RÉCEPTION	Salon Charles Pathé	240	200	160	-	-	260	150	Oui
	Salon Charles Pathé + Espace lounge	330	-	-	-	-	330	-	Oui
	Salon Opéra	150	130	100	90	-	150	100	Oui
	Salon Halévy	22	-	-	5	-	-	-	Oui
SALLES DE RÉUNION	Salon des Italiens	33	24	20	10	10	30	20	Oui
	Salon Chaussée d'Antin	33	24	20	10	10	30	20	Oui
	Salon Meyerbeer	33	24	20	10	10	30	20	Oui
	Total salons modulables	100	90	60	-	-	90	60	Oui
	Salon des Capucines	68	-	-	-	20	-	20	Oui
	Salon Louis Le Grand	20	-	5	5	-	-	5	Oui
LE BAR	Salle principale	94	-	-	-	-	80	50	Oui
	Mezzanine	63	-	-	-	-	40	30	Oui
	Total Bar	152	-	-	-	-	120	80	Oui

1^{ER} SOUS-SOL


- SALLE DE PROJECTION
- SALLE DE RÉUNION
- LOUNGE-FOYER
- ESCALATOR
- ASCENSEUR
- CIRCULATION
- ESCALIER
- SANITAIRES
- LOCAUX TECHNIQUES
- ESPACE CONFISERIE

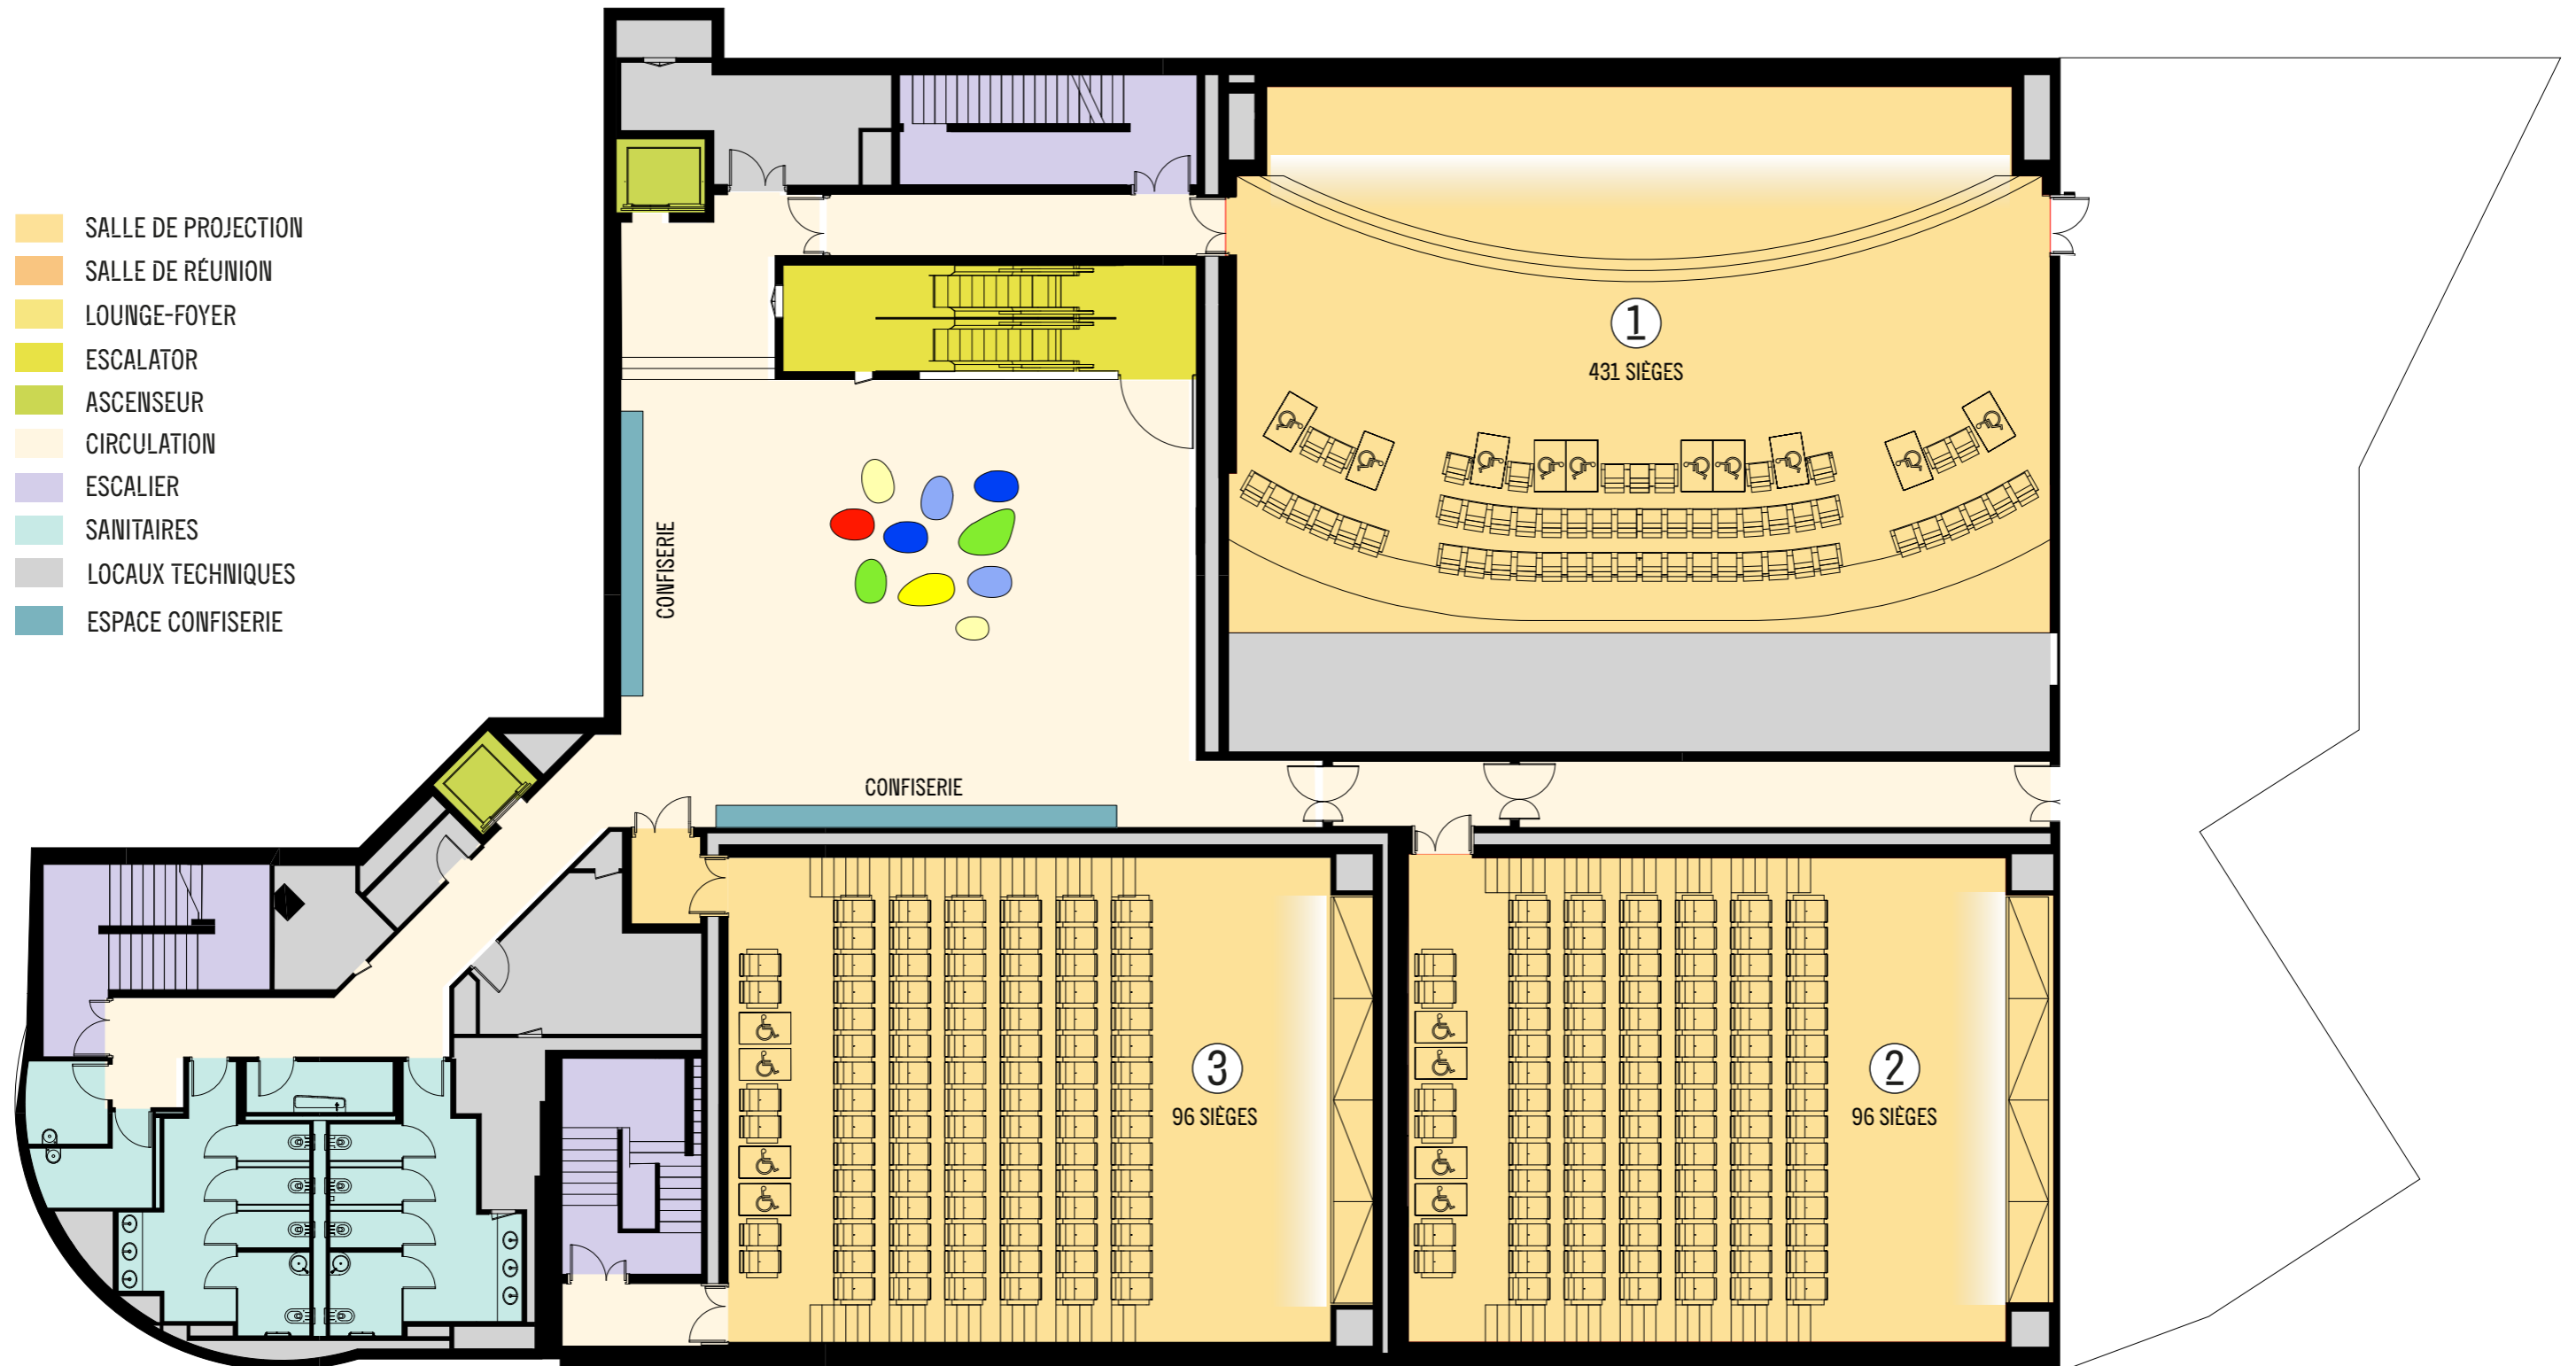


REZ-DE-CHAUSSÉE

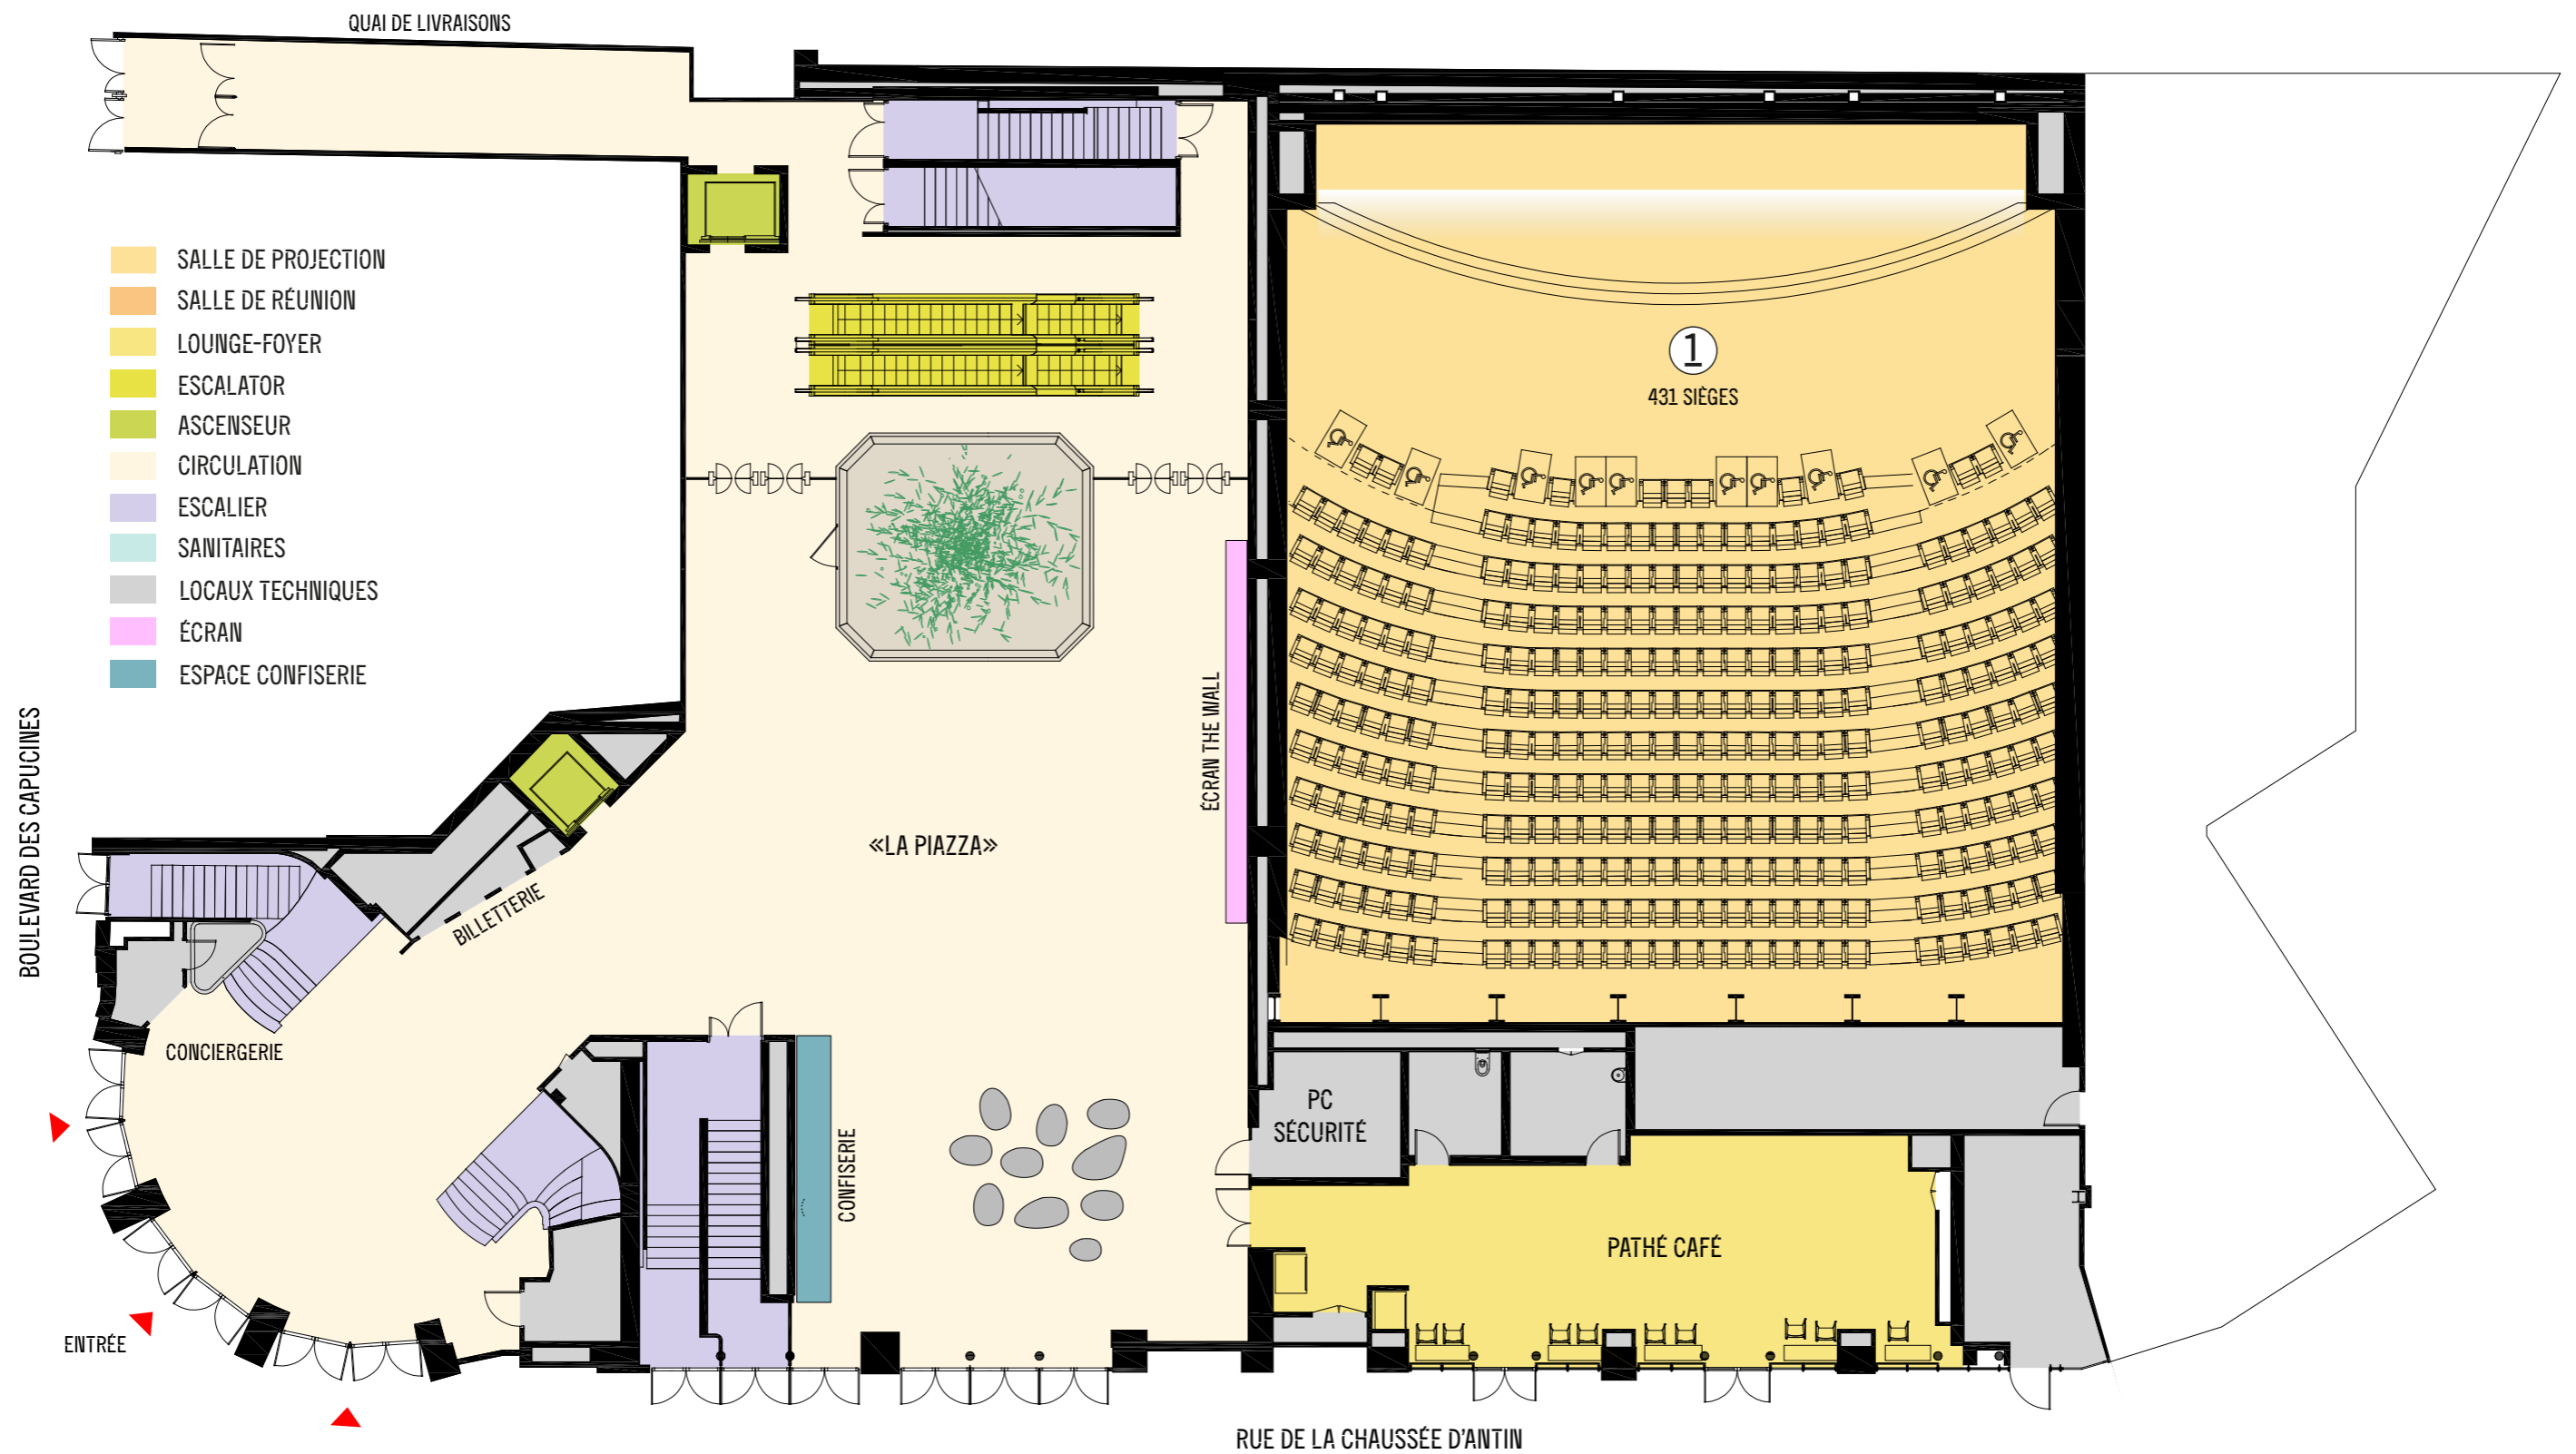


ENTRESOL

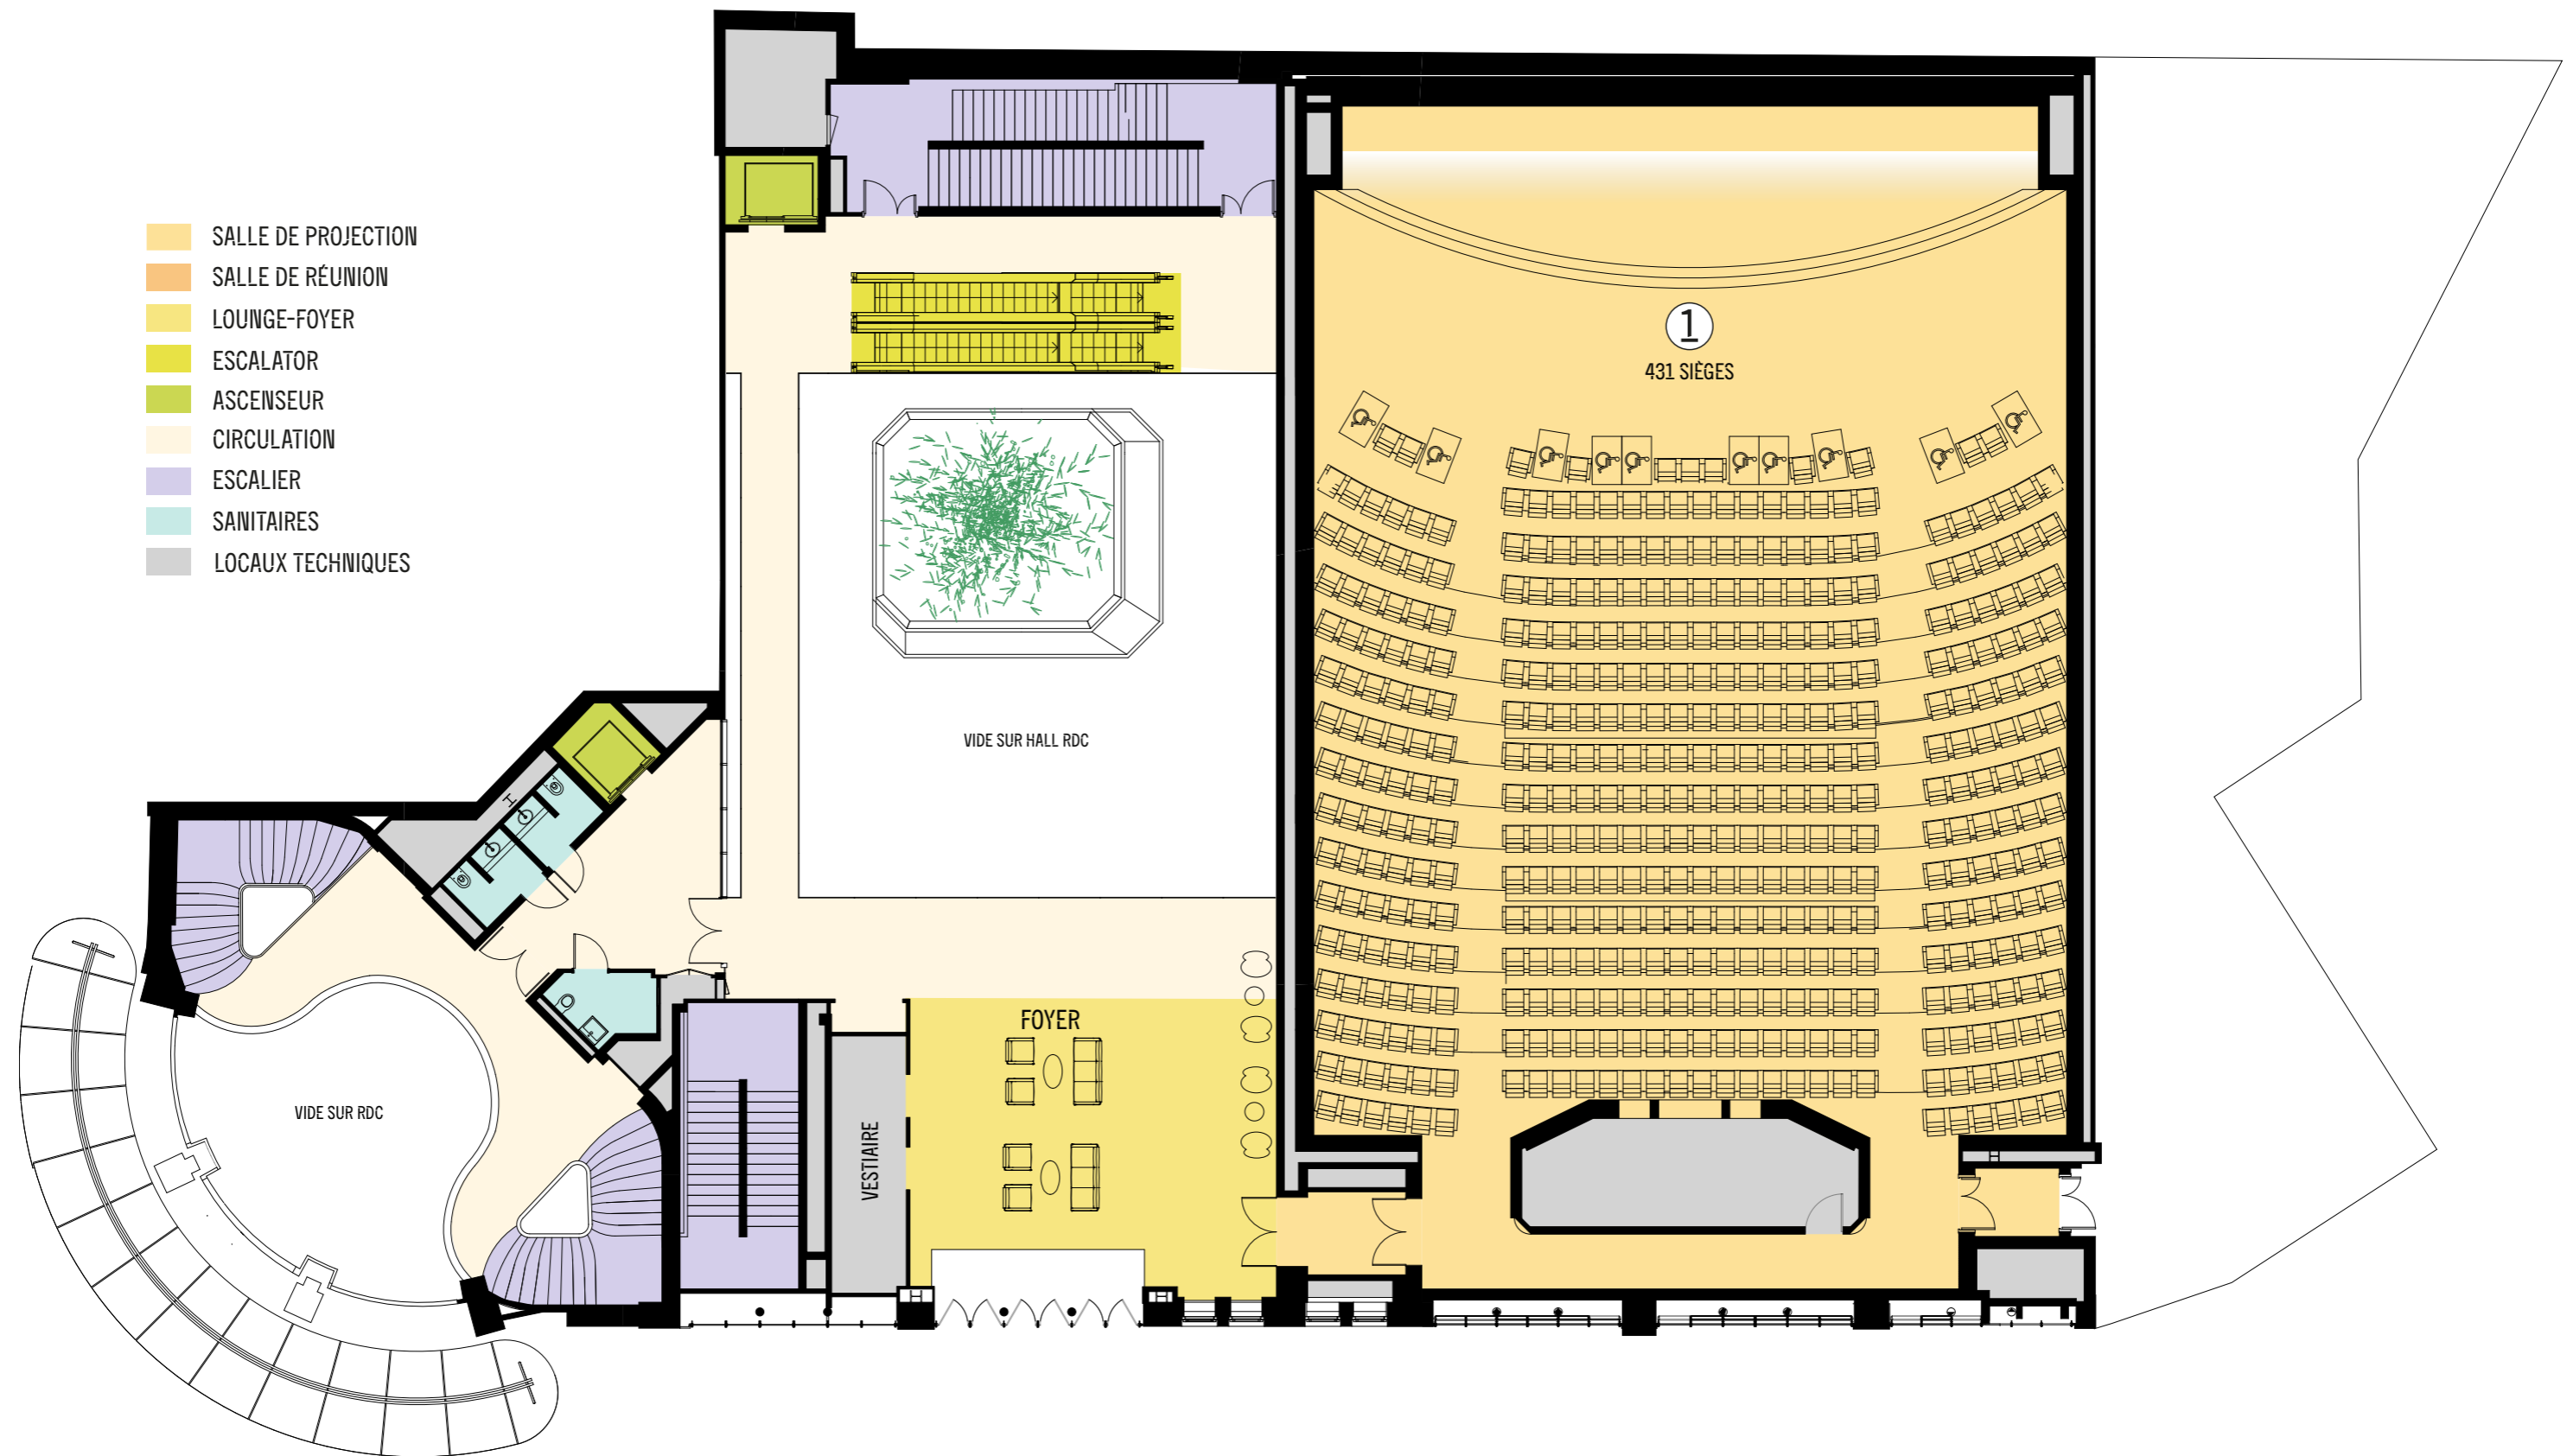


1^{ER} ÉTAGE

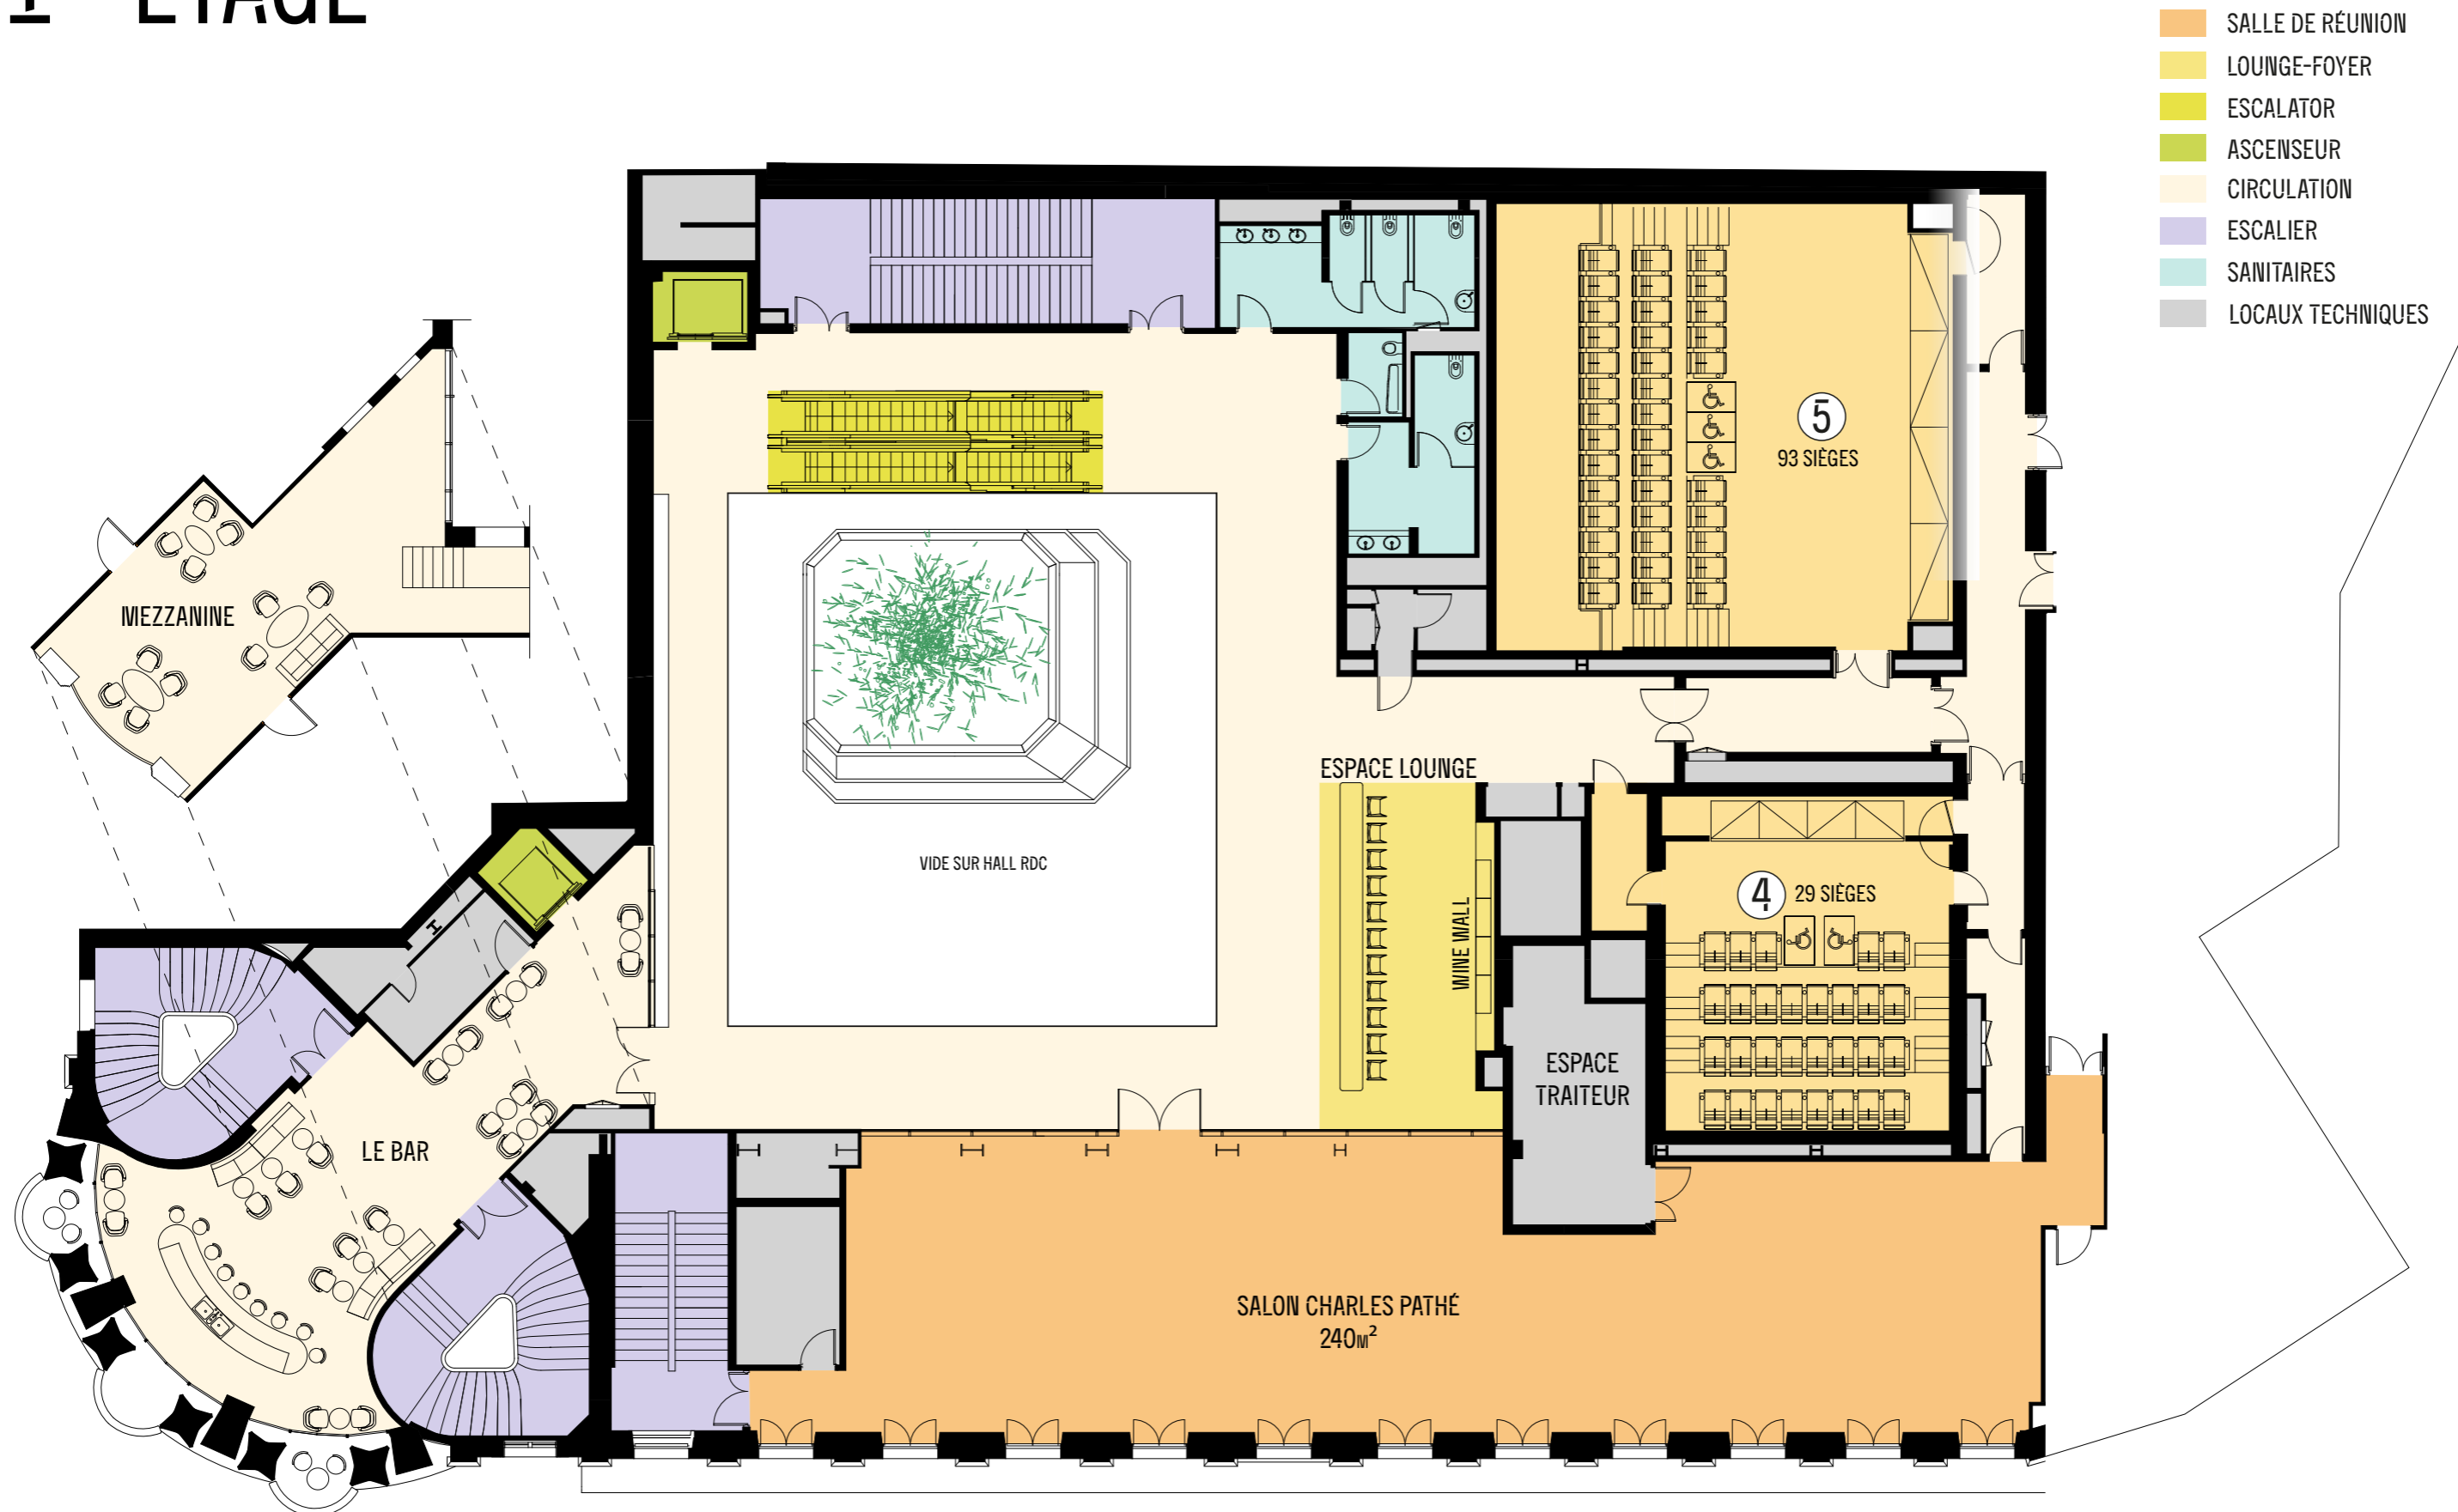

3^E ÉTAGE

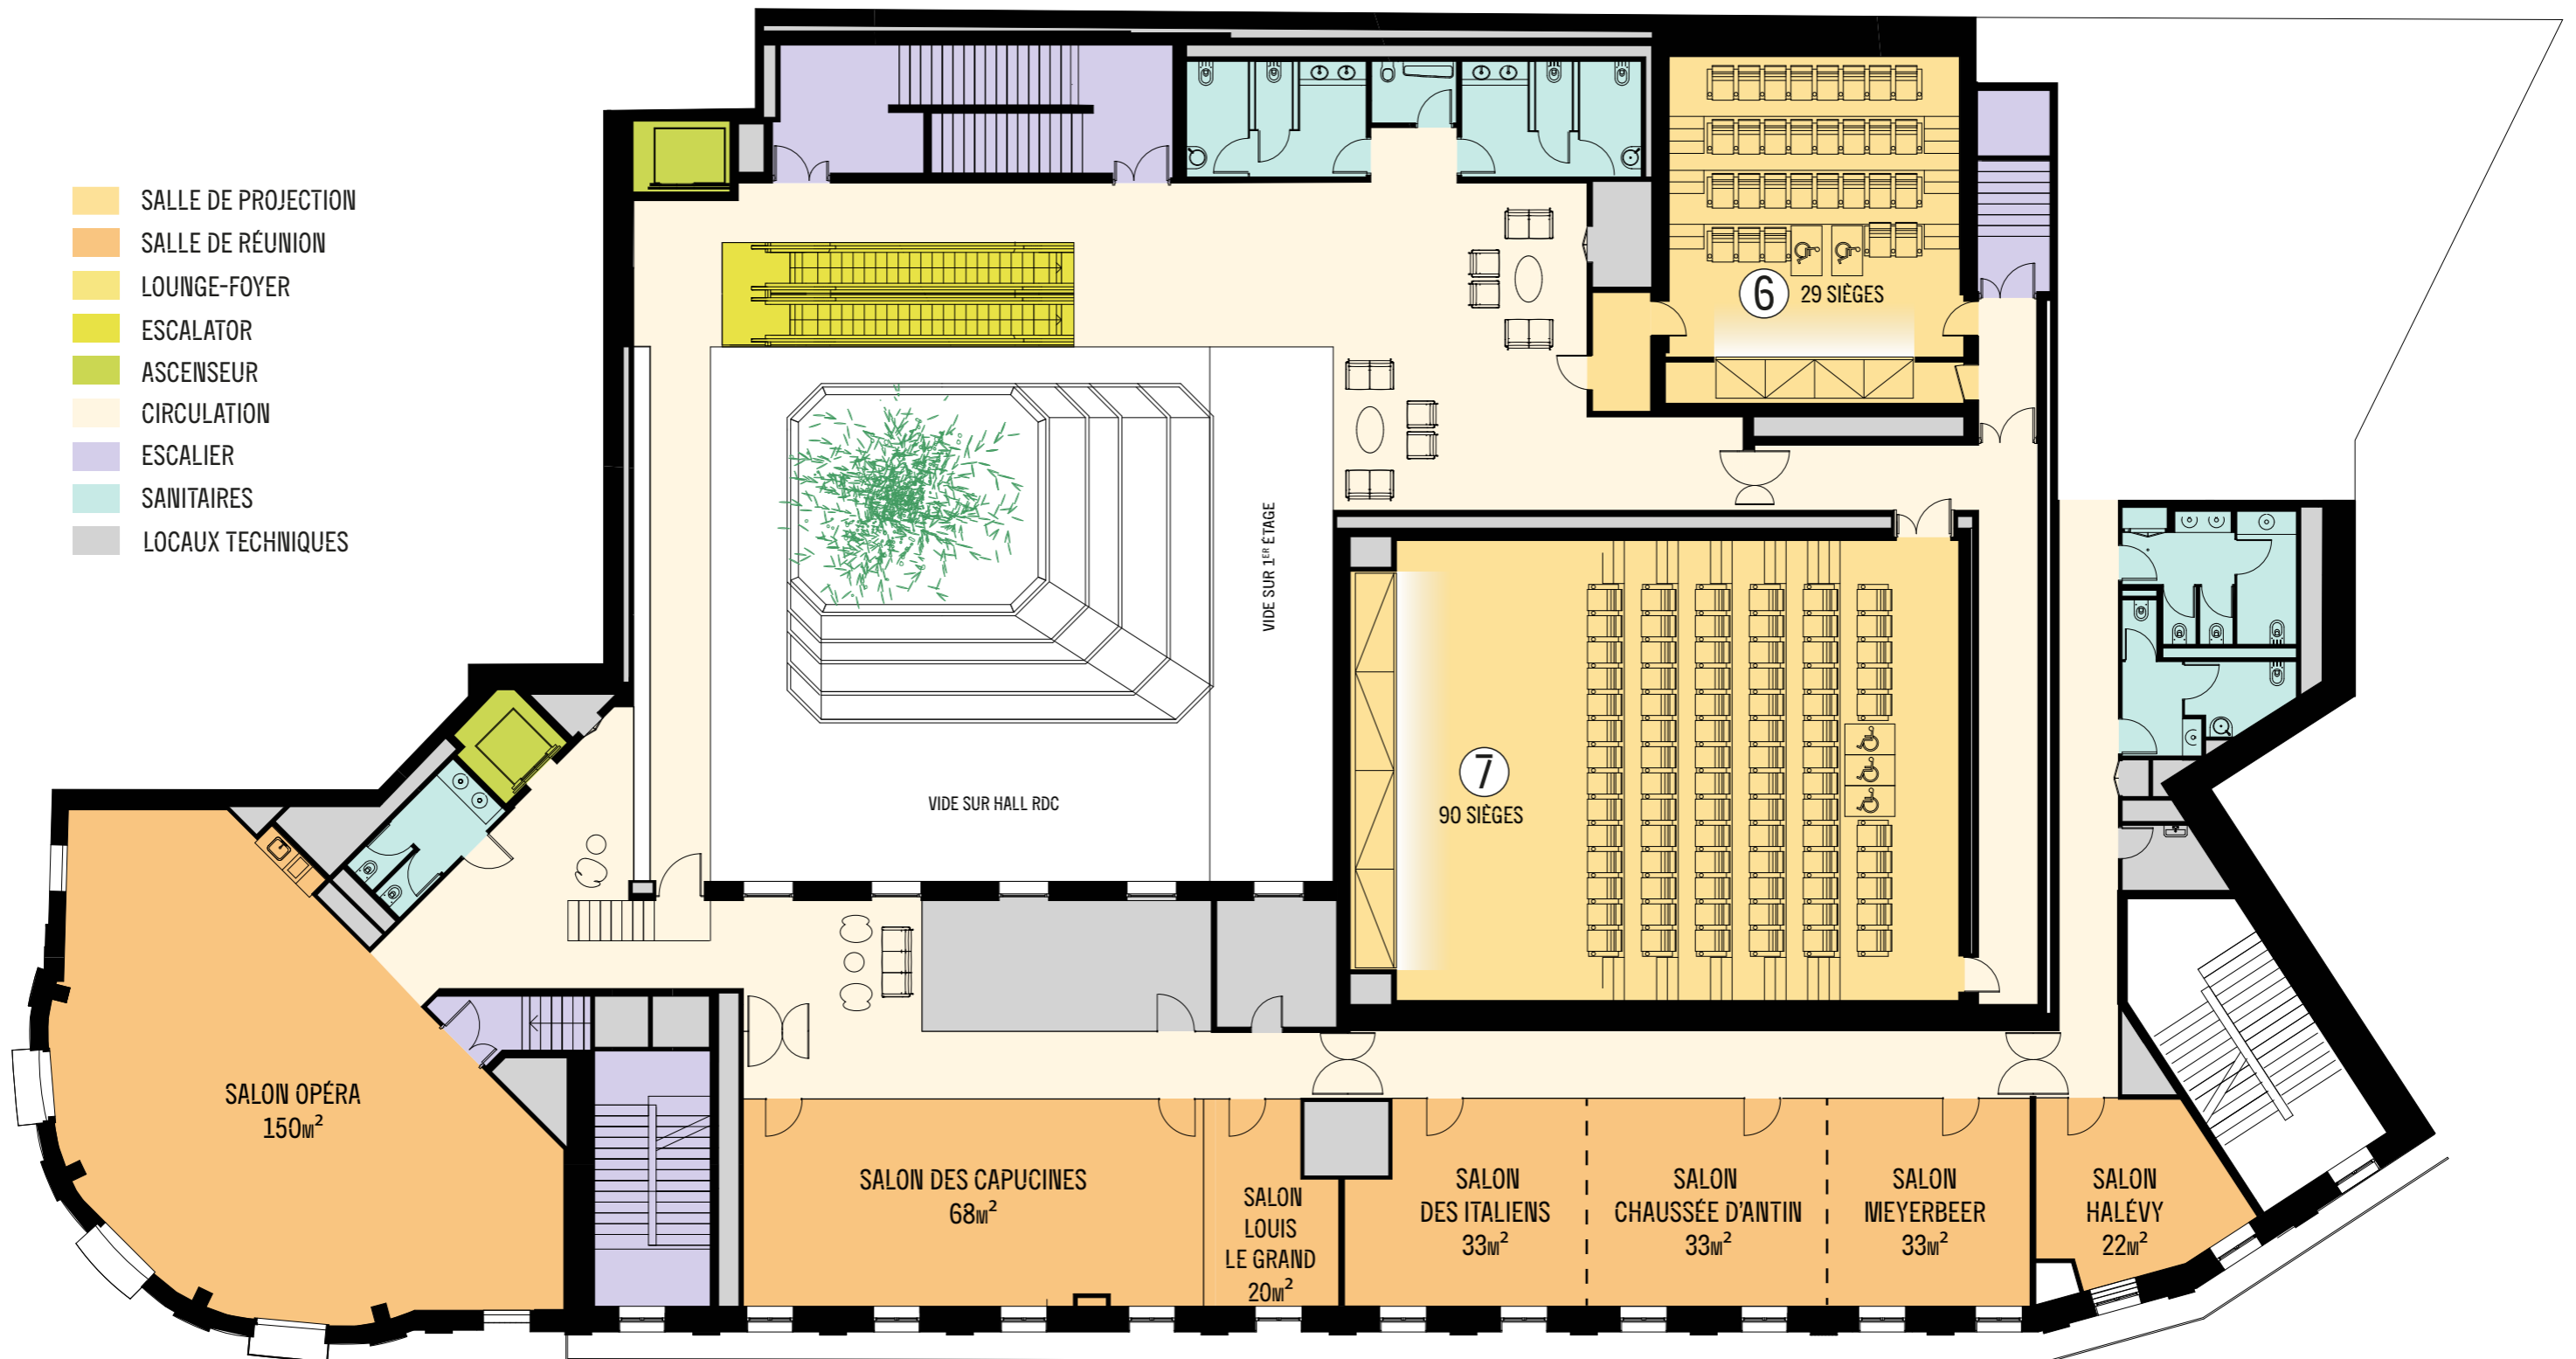

LE PATHÉ PALACE EN PERSPECTIVE

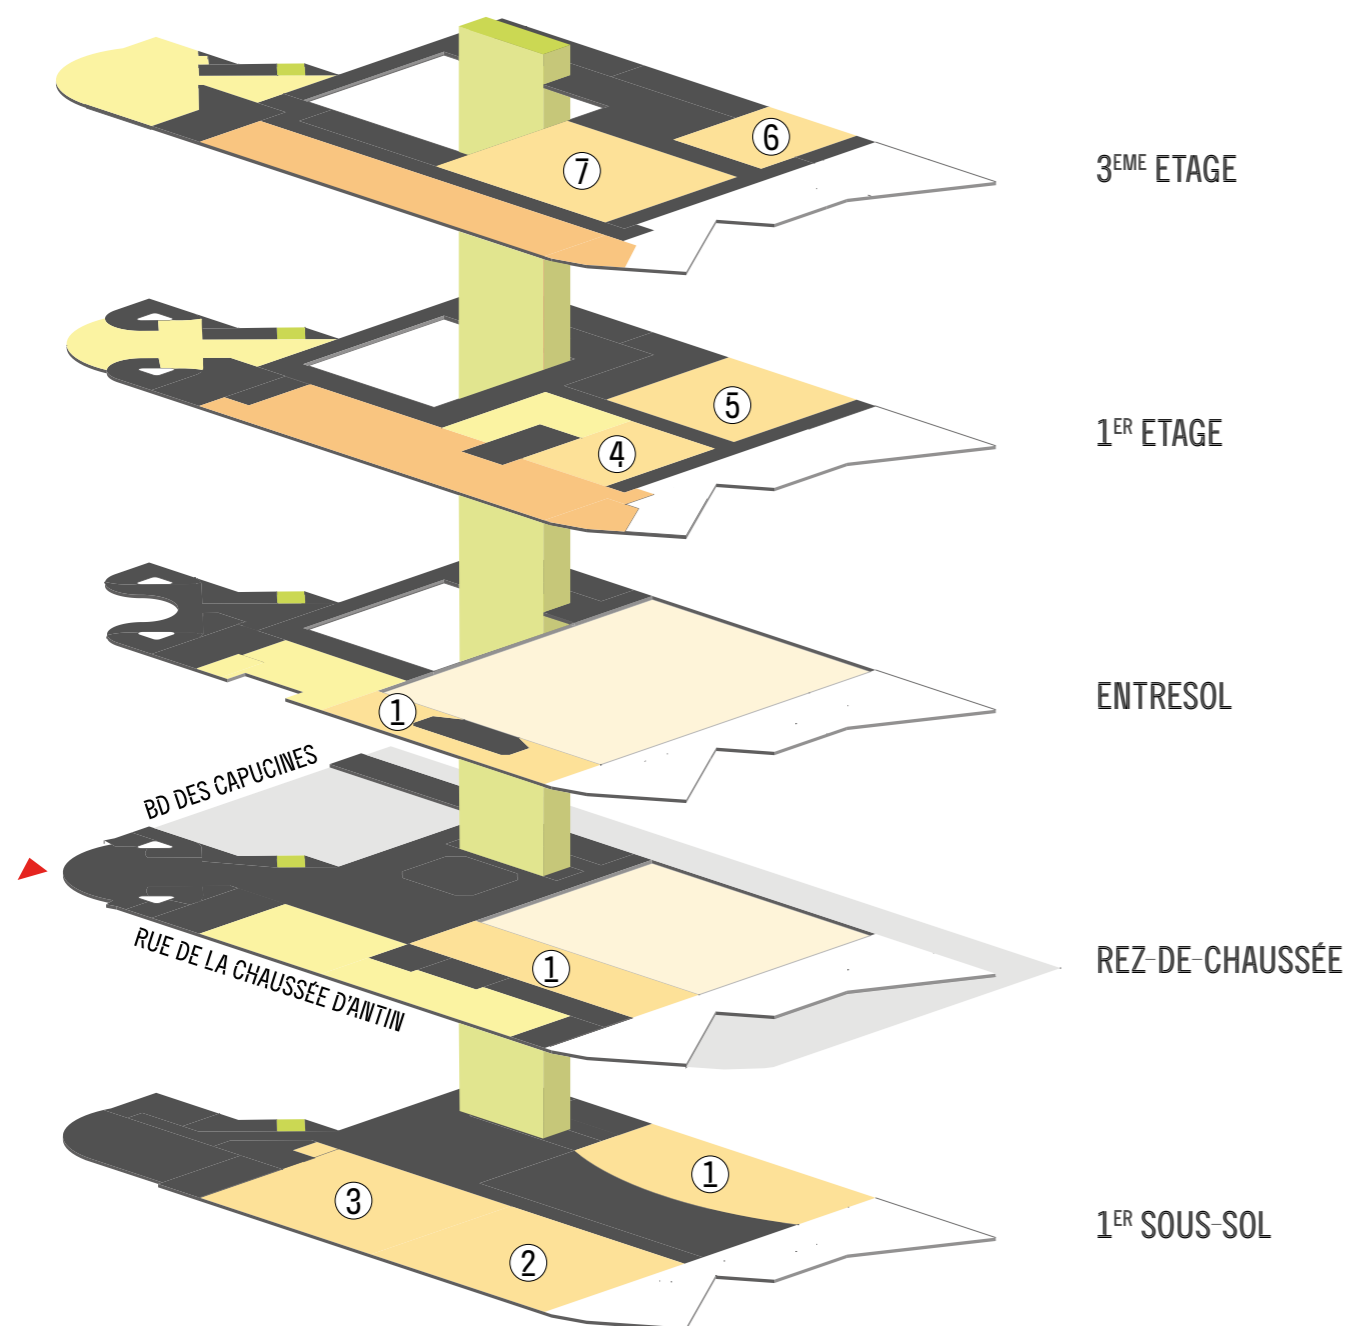

- SALLE DE PROJECTION
- ① A ⑦ N° DES SALLES DE PROJECTION
- SALLE DE RÉUNION
- LOUNGE-FOYER
- CIRCULATION VERTICALE

PATHÉ PALACE

2/4 boulevard des Capucines, Paris 9^e
palace.events@pathe.com

CONTACTS & COORDONNÉES

Hugo Miara

Directeur Hospitality et B-to-B

T. 06 45 50 27 64

M. hugo.miara@pathe.com

Fanny Brémond

Responsable commerciale B-to-B

T. 06 85 50 16 14

M. fanny.bremond@pathe.com

Damien Conan

Responsable commercial B-to-B

T. 06 85 55 82 21

M. damien.conan@pathe.com

