



# L'ADRESSE POUR TOUTES VOS OCCASIONS PROS

ORGANISEZ VOS ÉVÉNEMENTS AU



AUBIÈRE



# LE CINÉMA DE LA PÉRIPHÉRIE CLERMONTOISE

**Pathé Aubière : une adresse incontournable pour les Auvergnats !  
Le plus grand multiplexe de la métropole clermontoise,  
avec 14 salles dont 2 salles Premium & près de 2400 fauteuils.**

La grande silhouette de Pathé Aubière fait partie du paysage clermontois depuis octobre 2000, devenant un site de choix pour tous les cinéphiles aux alentours.

Reconnaisable par tous, le cinéma a le grand avantage de bénéficier d'un parking gratuit de près de 1000 places, facilitant la venue de tous les amoureux du cinéma, et de tout le public professionnel.

Un lieu qui allie passé et modernité, et qui s'inscrit dans la dynamique de la zone Pardieu Clermont Sud, contribuant à son essor permettant à l'enseigne Pathé de conforter sa politique d'offre de services sans cesse renouvelée.

## LE LIEU



# UN LIEU D'ACCUEIL IDÉAL POUR VOS ÉVÉNEMENTS PROFESSIONNELS


**Privatisez l'une de nos 14 salles de cinéma  
et donnez une nouvelle dimension à votre événement d'entreprise !**

À seulement 20 mn du centre-ville de Clermont-Ferrand, en accès direct depuis l'autoroute A71/A75, Pathé Aubière dispose d'un parking gratuit de 1 000 places, et propose des solutions adaptées à tous types d'événements, grâce à ses espaces réceptifs et ses salles en format auditorium.

**Profitez de technologies spécifiques au cinéma  
avec le meilleur du son, de l'image et du confort !**

*Convention | Séminaire | Présentation | Conférence | Réunion | Avant-première  
Projection privée | Arbre de Noël | Salon*

**Pour tous vos projets, un accompagnement sur mesure  
et un contact unique vous sont dédiés, en amont & pendant l'événement.**

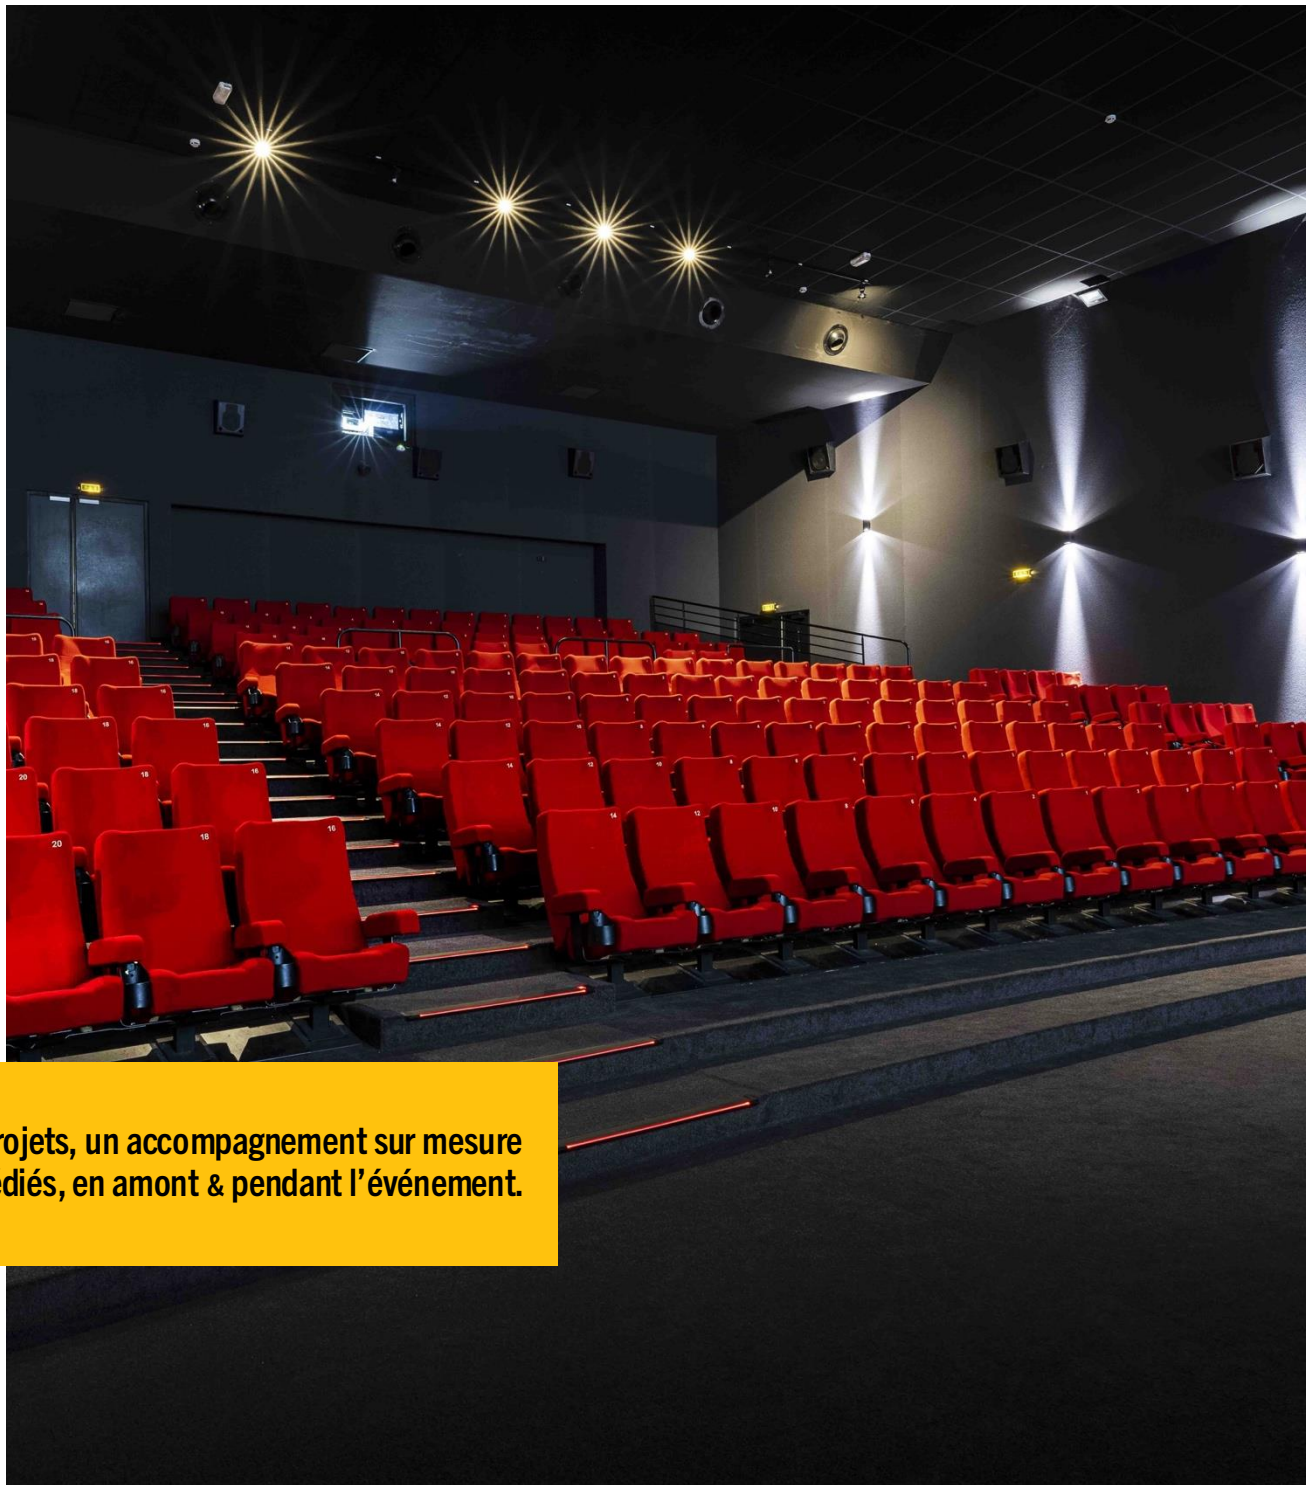



# LA TECHNIQUE

Pour votre événement,  
nous proposons un pack technique complet incluant :

- Toutes les salles au format auditorium
- Espace avant-scène à plat dans chaque salle & scène surélevée selon salles
- Technicien dédié pour l'installation / branchements & tests, et pendant tout l'événement
- Écrans personnalisables hall et accès salles
- Écrans au format SCOPE (IMAX Flat 1,90) **EXPÉRIENCE INVITÉ**
- Écran retour
- Raccordement au projecteur via câblage HDMI en salle ou borne wifi dédiée
- Projecteur laser résolution 4K en salles Premium IMAX et 4DX
- 4 micros HF main & console Son
- Télécommande souris ordinateur
- 1 PC back up
- Wifi sécurisé + personnalisable (*sur demande*)
- Prises 220 V 16 A en haut et bas de salle

*Possibilité de matériel technique complémentaire via nos prestataires référencés.  
Chiffrage sur demande.*





Espace Réception N +1



Salle IMAX

# NOS ESPACES



Pathé GAMES



Salle 10



Espace Réception Hall

14 salles

PMR accessibilité

P gratuit

590 m<sup>2</sup> espace cocktail  
à la lumière du jour



Pupitre d'accueil personnalisé



Accès wifi



Espaces confiserie




Espace traiteur

+ EXPÉRIENCE INVITÉ

Salles  
IMAX & 4DX




2380 PLACES

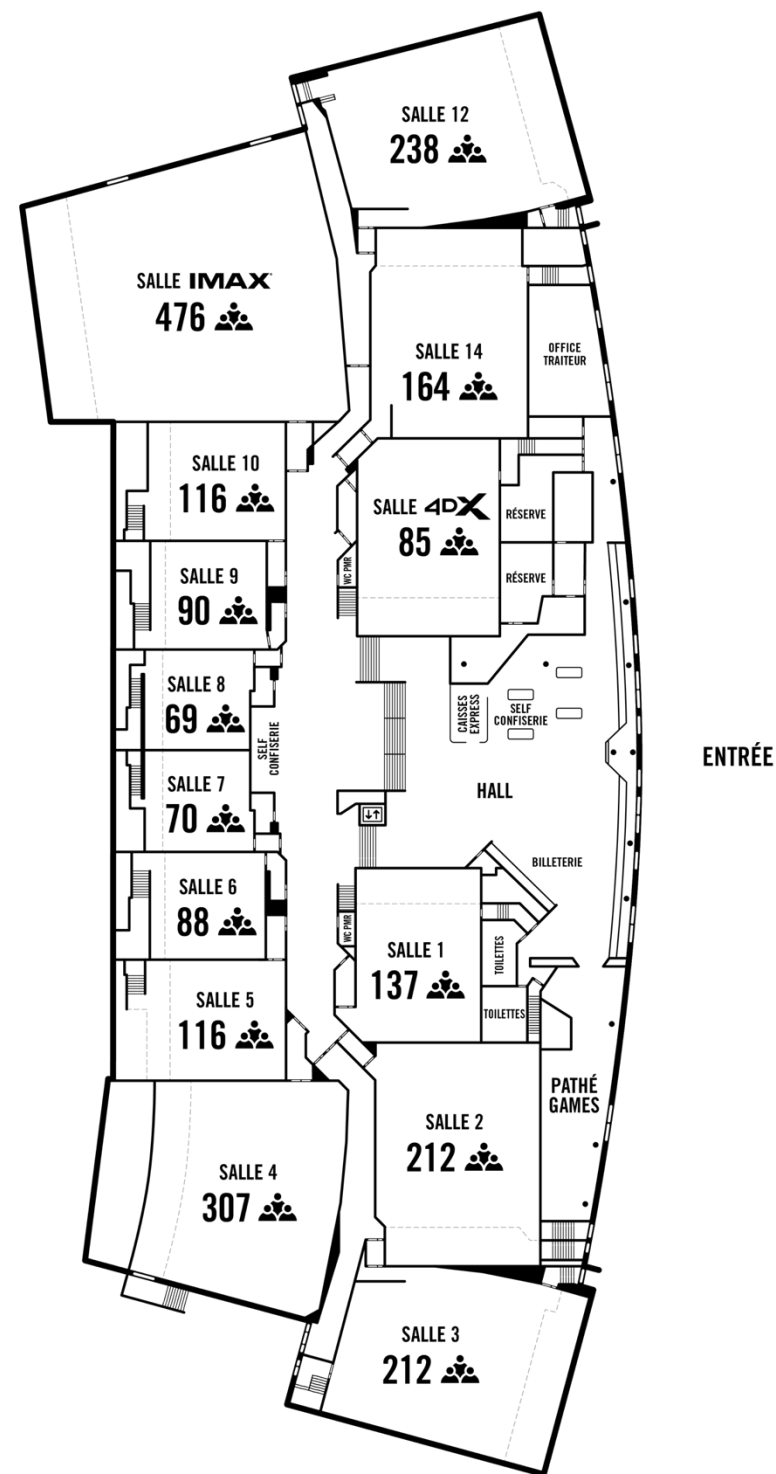
PLAN GLOBAL  
& services



# 14 SALLES

## CAPACITÉ & localisation

Salle			
<b>IMAX</b>	Aile Sud	476	11
<b>4DX</b>	Aile Sud	85	3
<b>1</b>	Aile Nord	137	4
<b>2</b>	Aile Nord	212	6
<b>3</b>	Aile Nord	212	6
<b>4</b>	Aile Nord	307	8
<b>5</b>	Aile Nord	116	4
<b>6</b>	Aile Nord	88	3
<b>7</b>	Aile Nord	70	3
<b>8</b>	Aile Sud	69	3
<b>9</b>	Aile Sud	90	3
<b>10</b>	Aile Sud	116	4
<b>12</b>	Aile Sud	238	6
<b>14</b>	Aile Sud	164	6

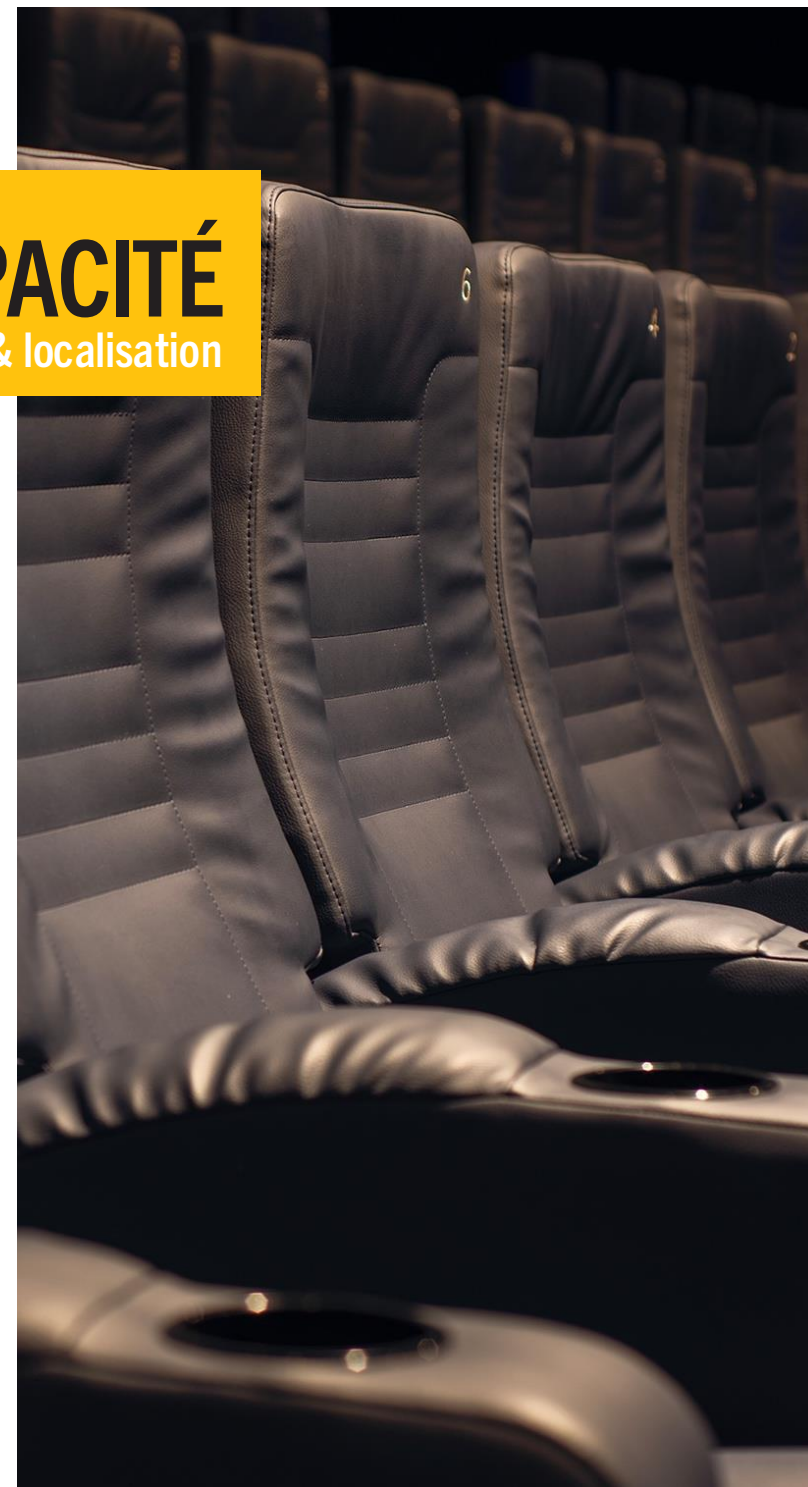


# 487




## SALLE IMAX<sup>®</sup> & équipements

**IMAX** Salle Premium avec technologie IMAX  
(196 m<sup>2</sup> d'image)


 N+1 / Aile Sud  
Sortie par le haut, milieu & bas de la salle

 476 fauteuils répartis sur 15 rangées


 11 places PMR


 Format auditorium


 Fauteuils Club simili cuir anthracite  
inclinables Premium, avec prise USB


 Espace scénique à plat 130 m<sup>2</sup>


 Dimensions écran FLAT 19,00 m x 10,33 m (196 m<sup>2</sup>)

 Projecteur laser résolution 4K

 Câblage XLR et RJ 45 derrière l'écran  
+ Câblage HDMI relié à la cabine ou liaison Wifi

 Wifi sécurisé personnalisable


 Prises 220 V 16 A en bas, milieu et haut de salle  
(*plan électrique disponible sur demande*)

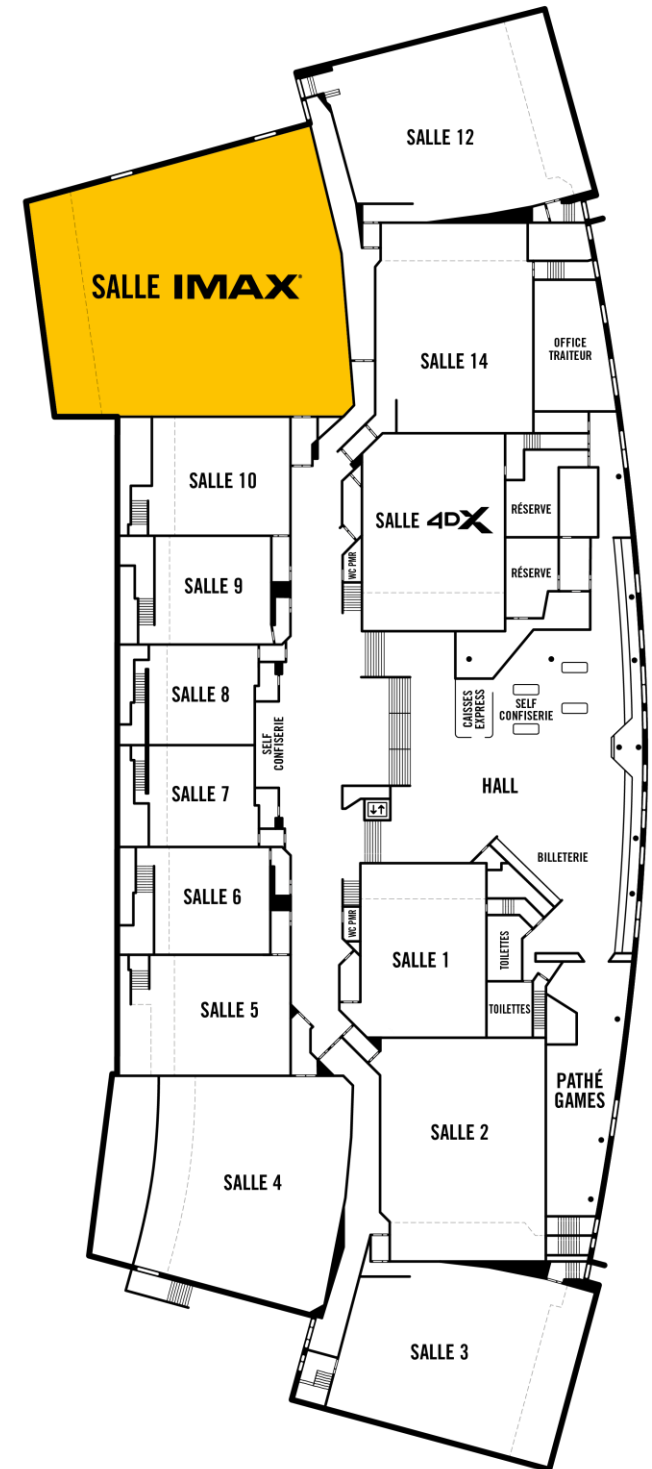

# SALLE 4DX


& équipements


**4DX** Salle Premium avec technologie 4DX  
*fauteils dynamiques & effets environnementaux*  
(56 m<sup>2</sup> d'image)

 N+1 / Aile Sud  
Sortie par le bas & le haut de la salle


 85 fauteils répartis sur 5 rangées


 3 places PMR


 Format auditorium


 Fauteils noirs dynamiques

 Dimensions écran SCOPE 11,50 m x 4,90 m (56 m<sup>2</sup>)

 Projecteur laser résolution 4K

 Câblage HDMI relié à la cabine de projection ou liaison Wifi

 Prises 220 V 16 A en bas et haut de salle

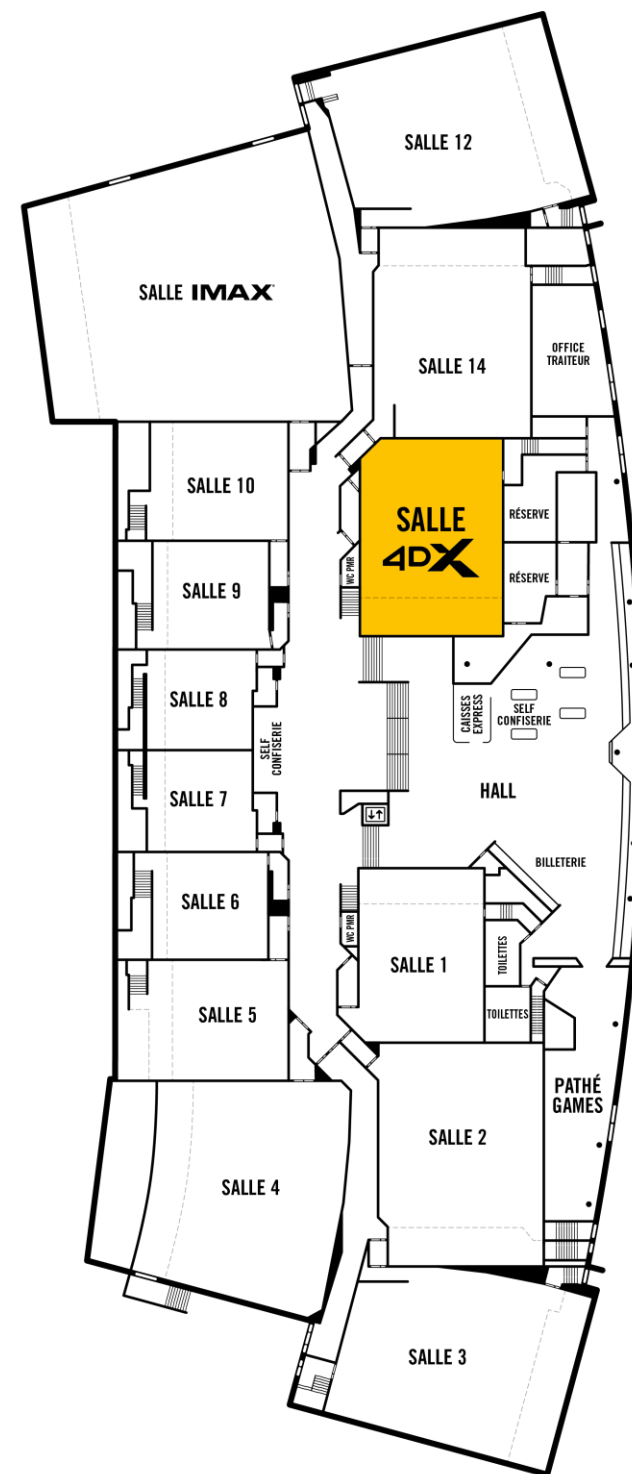

# 141



## SALLE 1 & services


 N+1 / Aile Nord  
Sortie par le bas & le haut de la salle


 137 fauteuils répartis sur 9 rangées

 4 places PMR

 Format auditorium


 Fauteuils Club rouges


 Wifi sécurisé personnalisable


 Espace scénique à plat 31 m<sup>2</sup> & scène surélevée 33 m<sup>2</sup>

 Dimensions écran SCOPE 11,50 m x 4,90 m (56 m<sup>2</sup>)

 Projecteur résolution 2K

 Câblage HDMI relié à la cabine de projection ou liaison Wifi

 Prises 220 V 16 A en bas et haut de salle

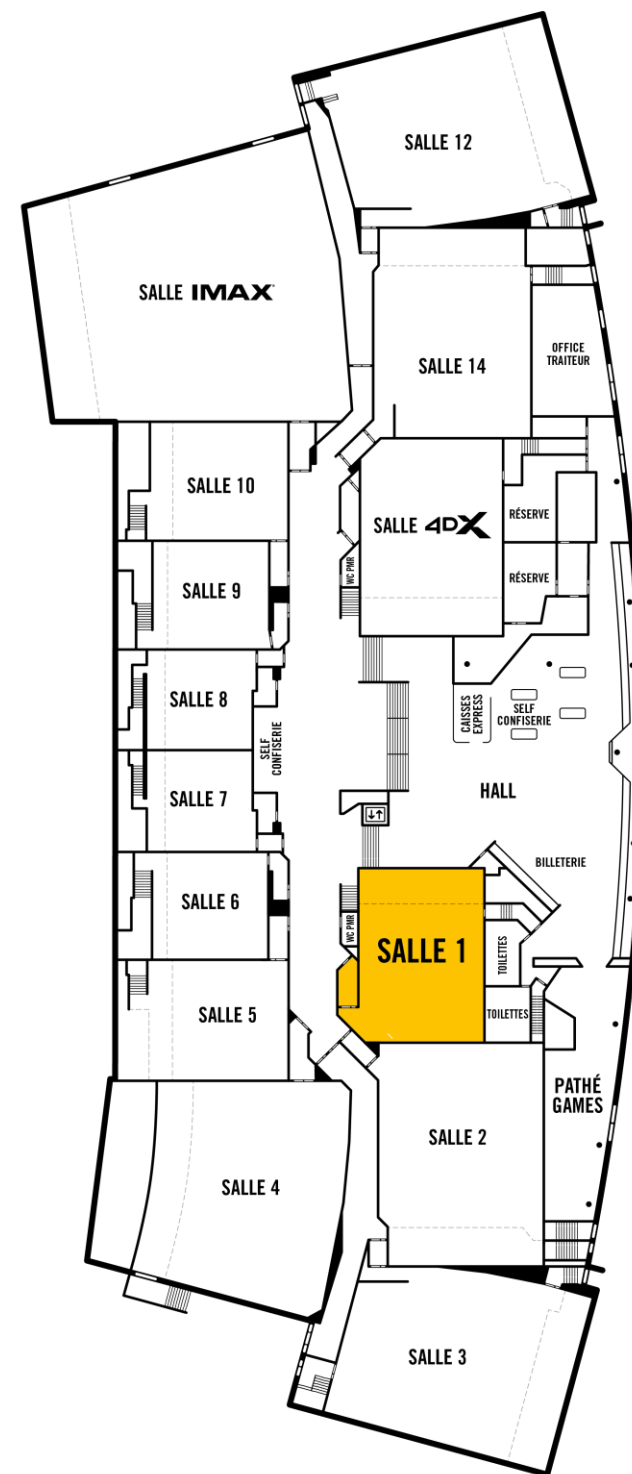

# 218



## SALLES 2 & 3 & services


 N+1 / Aile Nord  
Sortie par le bas & le haut de la salle


 212 fauteuils répartis sur 10 rangées


 6 places PMR

 Format auditorium


 Fauteuils Club rouges


 Wifi sécurisé personnalisable


 Espace scénique à plat (& scène surélevée)  
Salle 2 : 71 m<sup>2</sup> (38 m<sup>2</sup>)  
Salle 3 : 77 m<sup>2</sup> (55 m<sup>2</sup>)

 Dimensions écran SCOPE  
Salle 2 : 13,70 x 5,80 m (79 m<sup>2</sup>)  
Salle 3 : 15,20 x 6,35 m (96 m<sup>2</sup>)

 Projecteur résolution 2K

 Câblage HDMI relié à la cabine de projection ou liaison Wifi

 Prises 220 V 16 A en bas et haut de salle

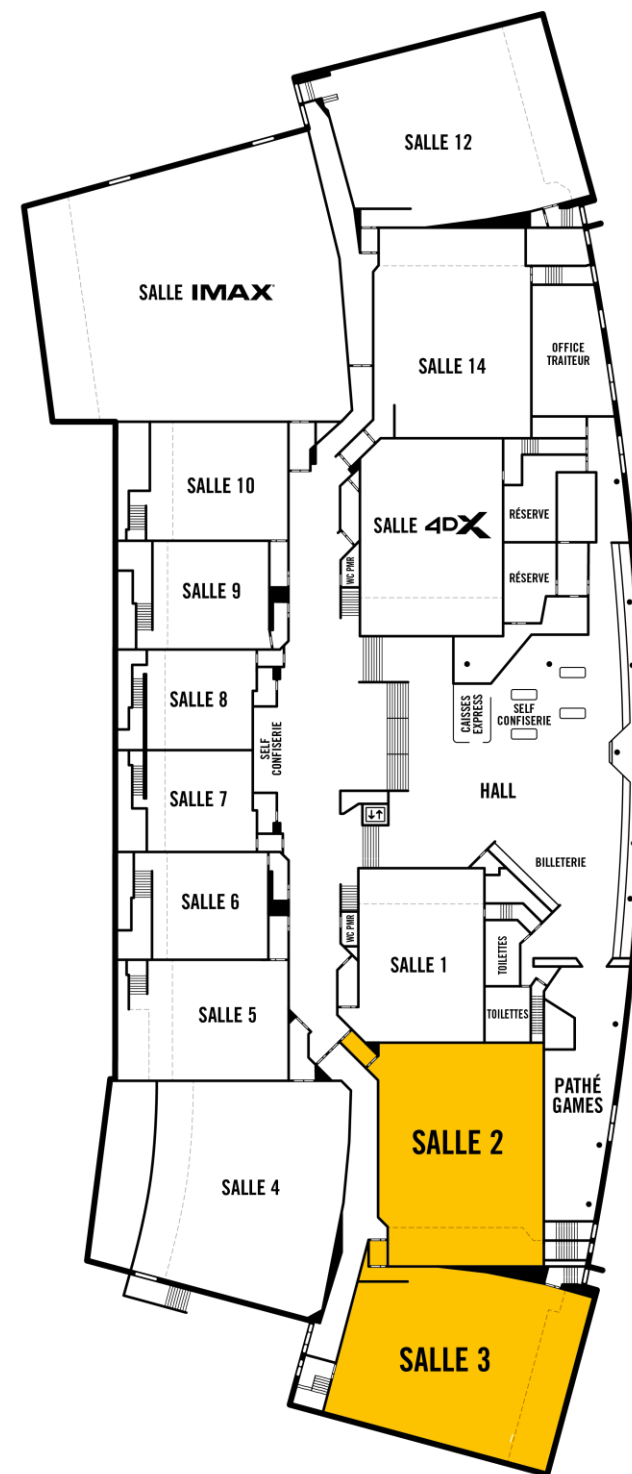

# 307


## SALLE 4 & services


 N+1 / Aile Nord  
Sortie par le milieu & le bas de la salle


 307 fauteuils répartis sur 12 rangées

 8 places PMR

 Format auditorium


 Fauteuils Club rouges


 Wifi sécurisé personnalisable


 Espace scénique à plat 115 m<sup>2</sup> & scène surélevée 70 m<sup>2</sup>

 Dimensions écran SCOPE 17,00 m x 7,25 m (123 m<sup>2</sup>)

 Projecteur résolution 2K

 Câblage HDMI relié à la cabine de projection ou liaison Wifi


 Prises 220 V 16 A en bas et haut de salle

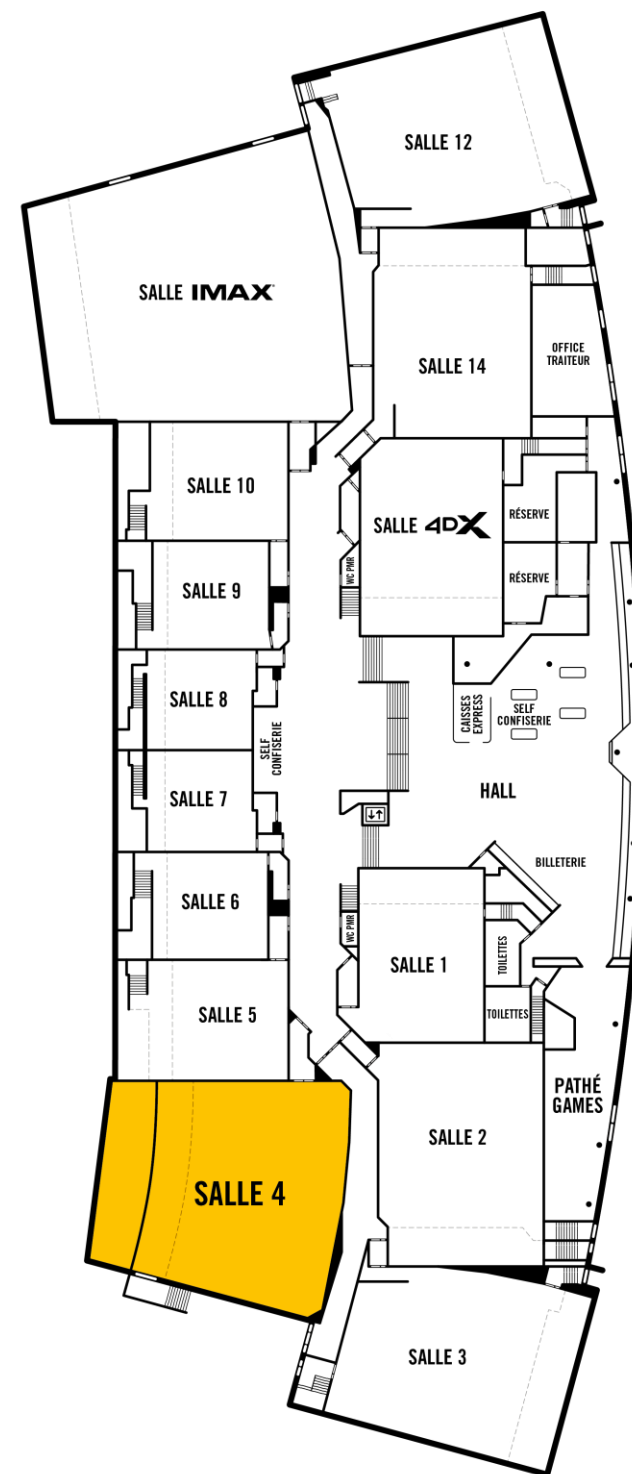

# 120




## SALLES 5 & 10 & services

 Sortie par le bas & le haut de la salle  
Salle 5 : Aile Nord  
Salle 10 : Aile Sud


 116 fauteuils répartis sur 8 rangées

 4 places PMR

 Format auditorium


 Fauteuils Club rouges


 Wifi sécurisé personnalisable


 Espace scénique à plat 40 m<sup>2</sup> & scène surélevée 16 m<sup>2</sup>

 Dimensions écran SCOPE 11,00 m x 4,70 m (52 m<sup>2</sup>)

 Projecteur résolution 2K

 Câblage HDMI relié à la cabine de projection ou liaison Wifi

 Prises 220 V 16 A en bas et haut de salle

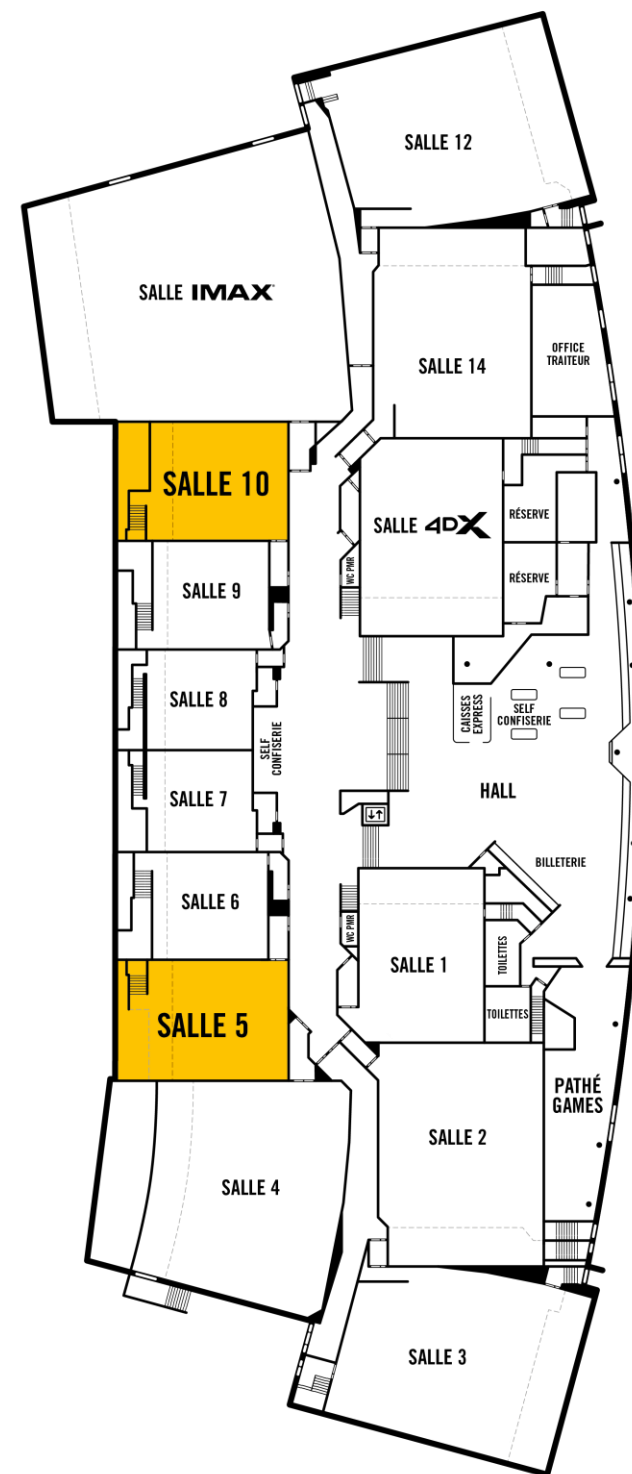

# 93

## SALLES 6 & 9 & services

📍 Sortie par le bas & le haut de la salle  
Salle 6 : Aile Nord  
Salle 9 : Aile Sud

🪑 90 fauteuils répartis sur 7 rangées

♿ 3 places PMR

📶 Format auditorium

🪑 Fauteuils Club rouges

📶 Wifi sécurisé personnalisable


🎬 Espace scénique à plat 26 m<sup>2</sup> & scène surélevée 17 m<sup>2</sup>

📺 Dimensions écran SCOPE 9,80 m x 4,00 m (41 m<sup>2</sup>)

🎥 Projecteur résolution 2K

🔌 Câblage HDMI relié à la cabine de projection ou liaison Wifi

🔌 Prises 220 V 16 A en bas et haut de salle

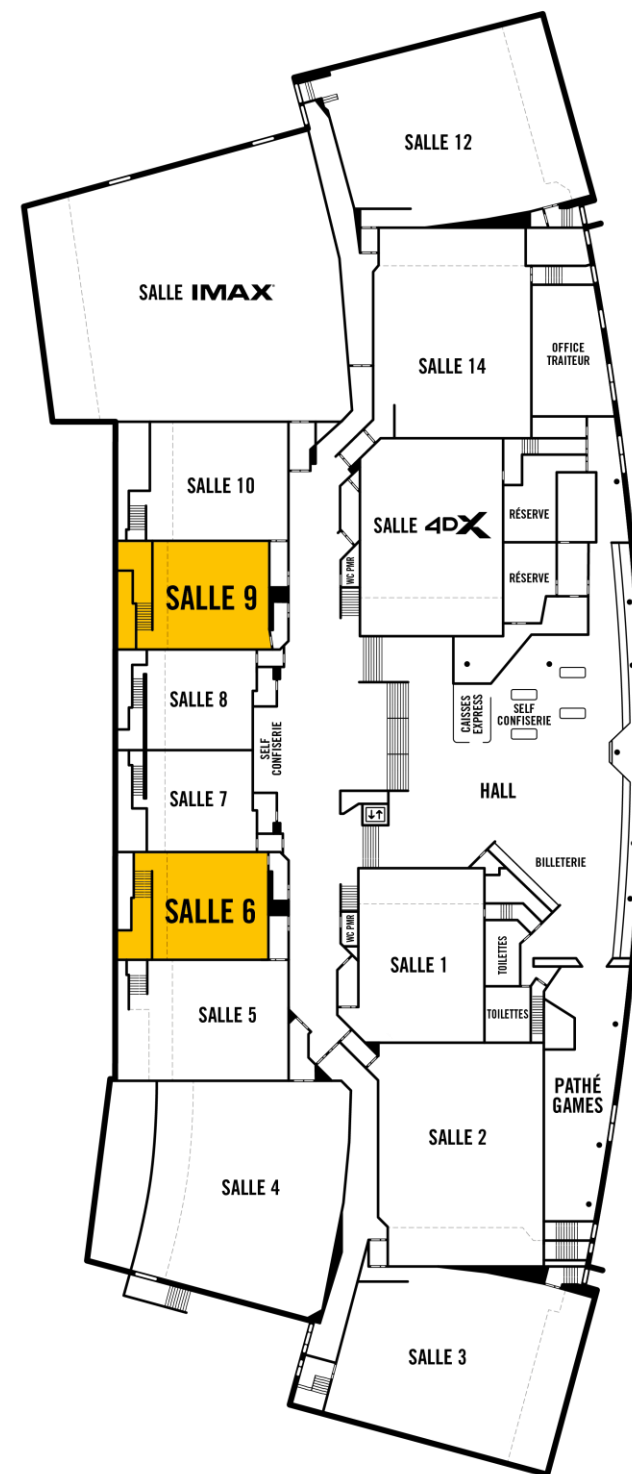

# 73

## SALLES 7 & 8 & services

📍 Sortie par le bas & le haut de la salle  
Salle 7 : Aile Nord  
Salle 8 : Aile Sud

🪑 70 fauteuils répartis sur 6 rangées

♿ 3 places PMR

📶 Format auditorium

🪑 Fauteuils Club rouges

📶 Wifi sécurisé personnalisable


🎬 Espace scénique à plat 29 m<sup>2</sup> & scène surélevée 9 m<sup>2</sup>

📺 Dimensions écran SCOPE 9,20 m x 3,90 m (36 m<sup>2</sup>)

🎥 Projecteur résolution 2K

🔌 Câblage HDMI relié à la cabine de projection ou liaison Wifi


🔌 Prises 220 V 16 A en bas et haut de salle

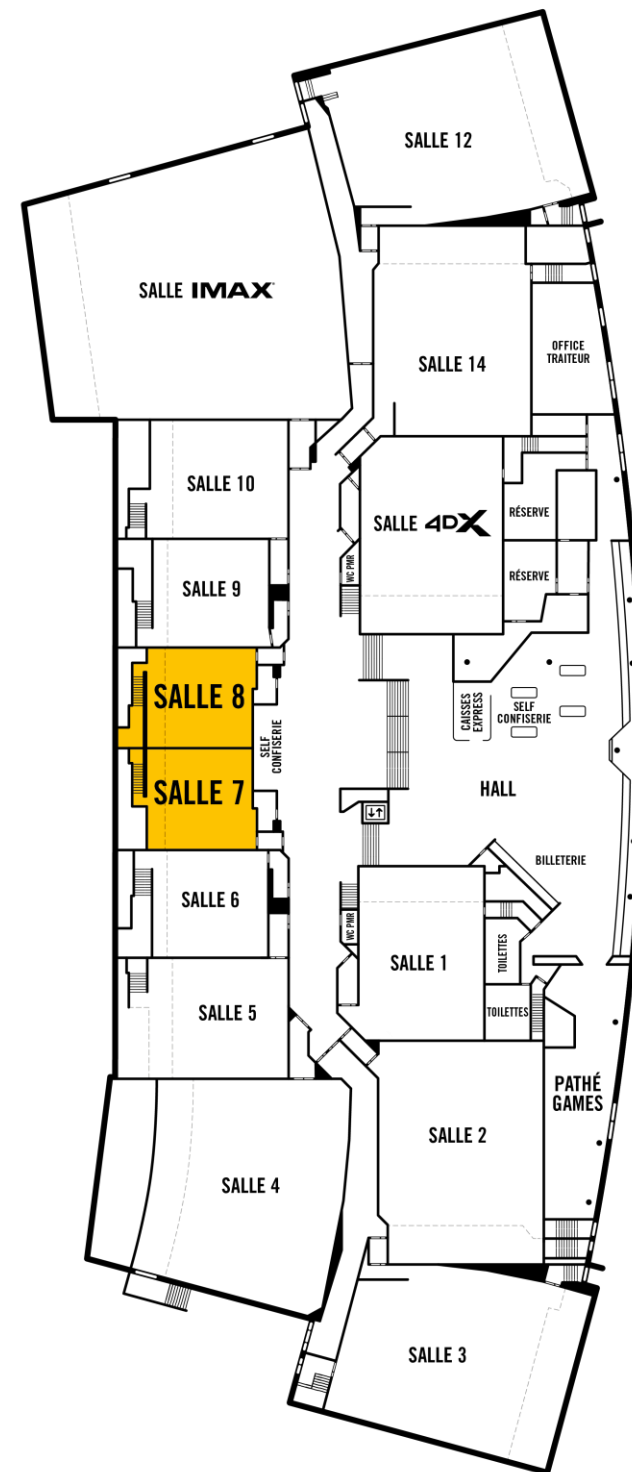

# 244



## SALLE 12 & services

 N+1 / Aile Sud  
Sortie par le bas & le haut de la salle


 238 fauteuils répartis sur 11 rangées

 6 places PMR

 Format auditorium


 Fauteuils Club rouges


 Wifi sécurisé personnalisable


 Espace scénique à plat 80 m<sup>2</sup> & scène surélevée 56 m<sup>2</sup>

 Dimensions écran SCOPE 15,60 m x 6,50 m (102 m<sup>2</sup>)

 Projecteur résolution 2K

 Câblage HDMI relié à la cabine de projection ou liaison Wifi


 Prises 220 V 16 A en bas et haut de salle

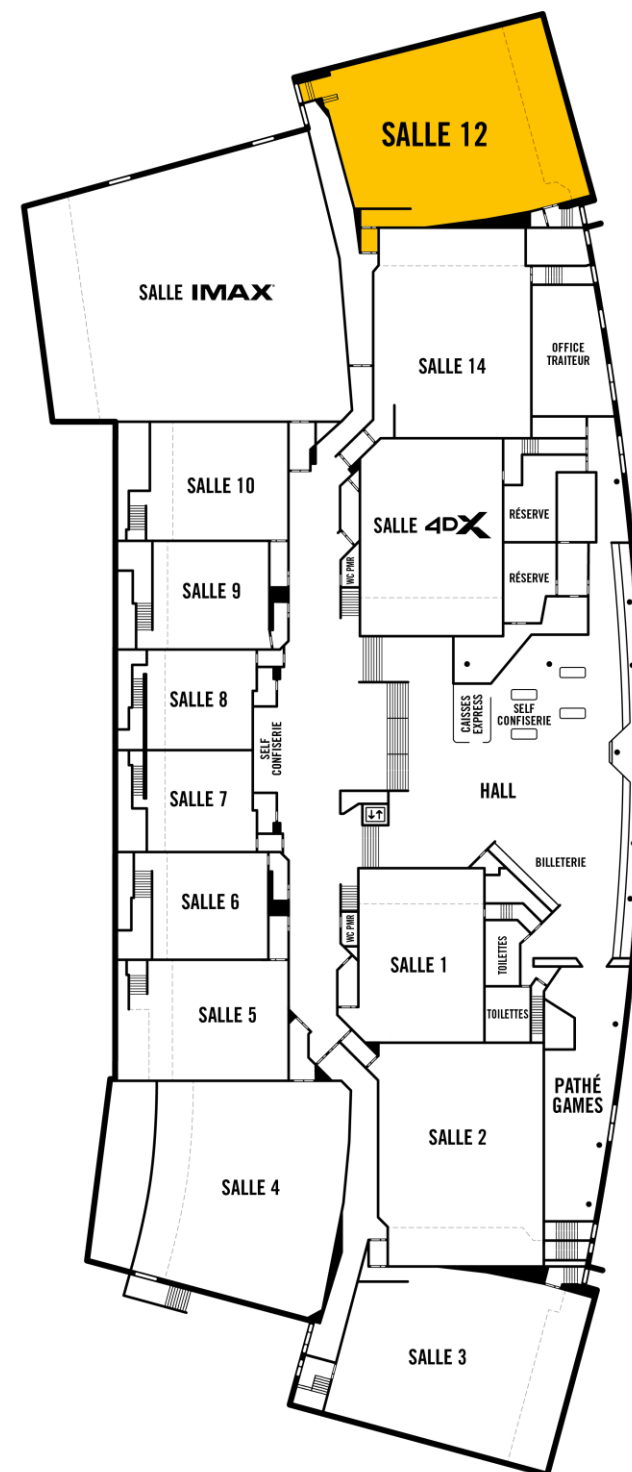

# 170




## SALLE 14 & services

 N+1 / Aile Sud  
Sortie par le bas & le haut de la salle


 164 fauteuils répartis sur 9 rangées

 6 places PMR

 Format auditorium


 Fauteuils Club rouges


 Wifi sécurisé personnalisable


 Espace scénique à plat 54 m<sup>2</sup> & scène surélevée 40 m<sup>2</sup>

 Dimensions écran SCOPE 13,40 m x 5,70 m (76 m<sup>2</sup>)

 Projecteur résolution 2K

 Câblage HDMI relié à la cabine de projection ou liaison Wifi

 Prises 220 V 16 A en bas et haut de salle

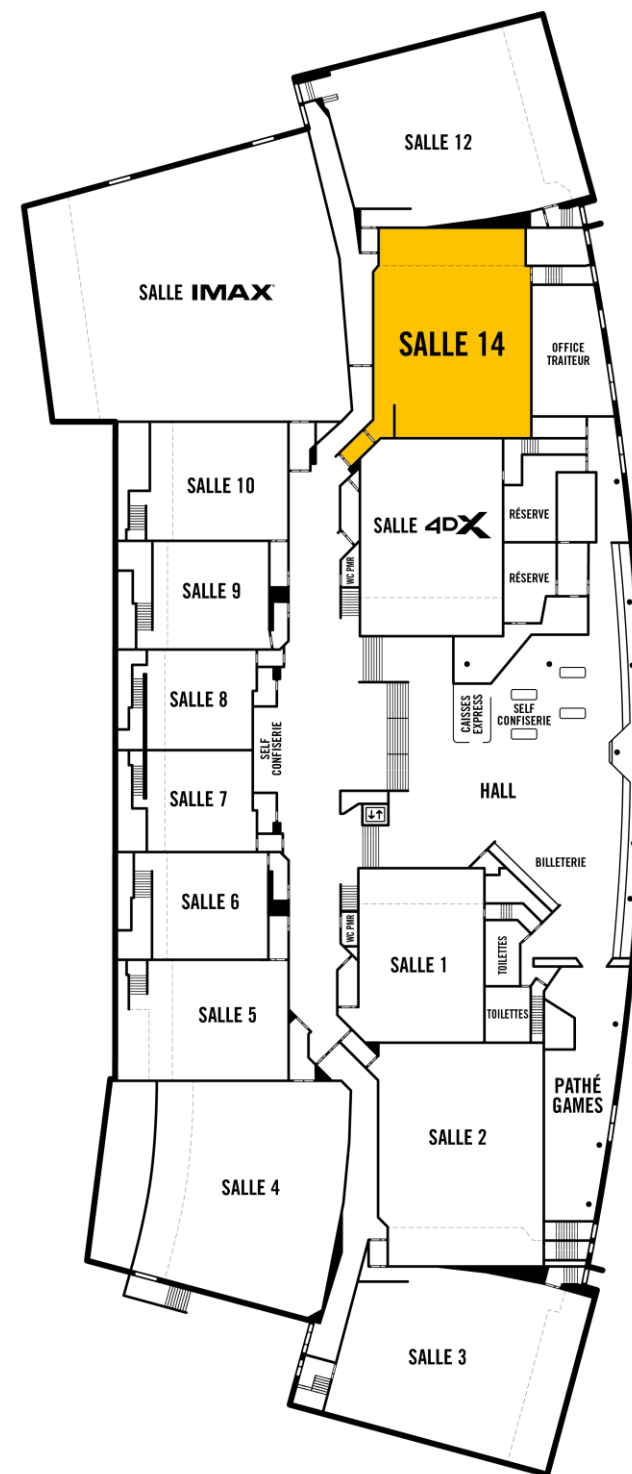

# 2 ESPACES



## RÉCEPTION & services

### Espace Réception

**70m<sup>2</sup>**  
120

### Espace Réceptio Hall

**520m<sup>2</sup>**  
500



Accès livraison par parvis



Dimension espace : 8,50 m x 17,00 m  
Hauteur maximum disponible de 2,50 m



Écran personnalisable dans l'espace  
(sur demande)



Pupitre d'accueil personnalisé



Formule « Clés en main » possible



Vestiaire 120 personnes



Espace traiteur




Accès comptoir confiserie



Mobilier



Climatisation

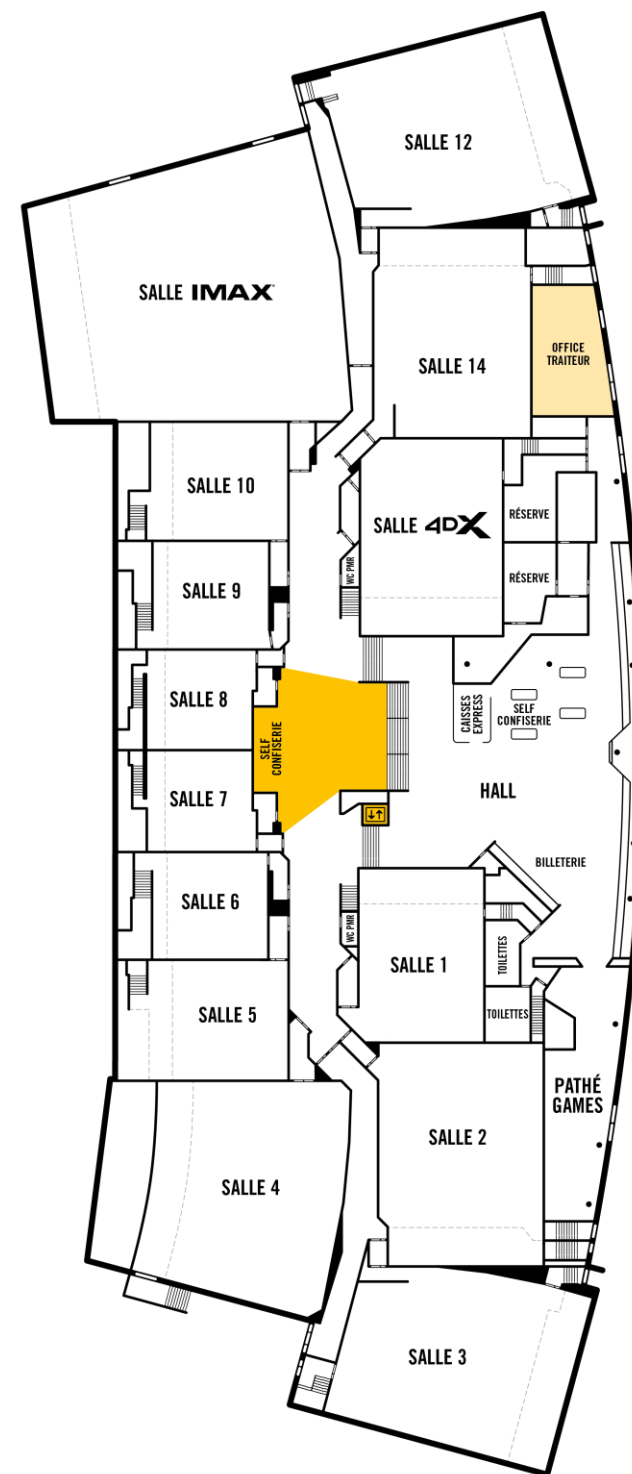

# 2 ESPACES



## RÉCEPTION & services

### Espace Réception

70m<sup>2</sup>  
120



Accès par une entrée dédiée  
Accès livraison et traiteur par parvis



Dimension espace: 22,00 m x 23,5,00 m  
Hauteur minimum disponible de 5,00 m

### + EXPÉRIENCE INVITÉ



4 écrans personnalisables dans l'espace



Diffusion musique ambiance  
(playlist cinéma ou sélection musicale sur demande)



Vestiaire pour 500 personnes

### Espace Réception

520m<sup>2</sup>  
500



1 office traiteur




3 traiteurs principaux référencés,  
répondant à tous types de demandes et budgets :  
(sans droit de bouchon ou redevance traiteur)

- Solignat, Le Montrognon, Création Gourmande
- Et un caviste référencé (Desprat)  
pour toutes vos demandes de vins & champagne

Redevance traiteur à prévoir si autre traiteur non référencé



Climatisation

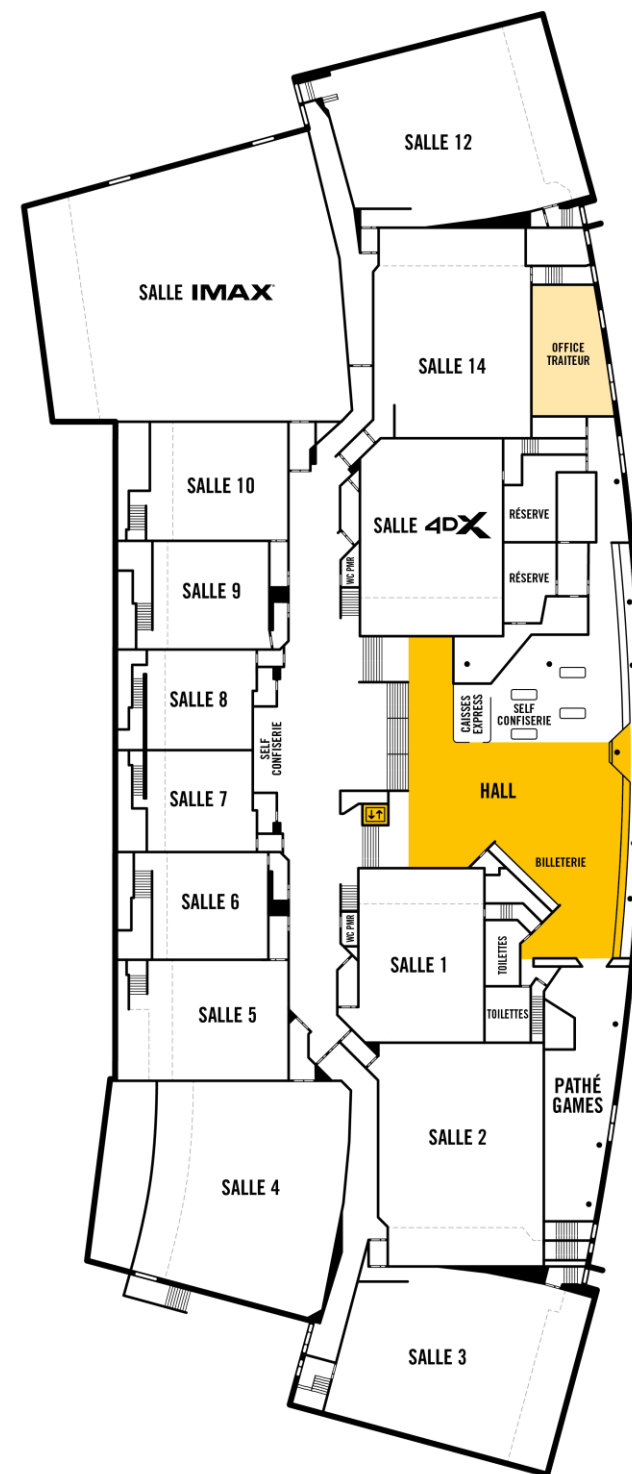




## RÉCEPTION & équipements

Pour votre événement,  
nous proposons du mobilier incluant :

- 3 tables hautes format bar
- 6 chaises hautes (noires et jaunes)
- 10 tables rectangles avec housse lycra noir pour espace cocktail / tables buffets
- 5 portants vestiaires & 400 cintres
- 4 supports plexi format A3 portrait pour support signalétique
- 40 guides-files pour délimitation des espaces

*Possibilité de mobilier complémentaire via nos prestataires référencés.  
Chiffrage sur demande.*

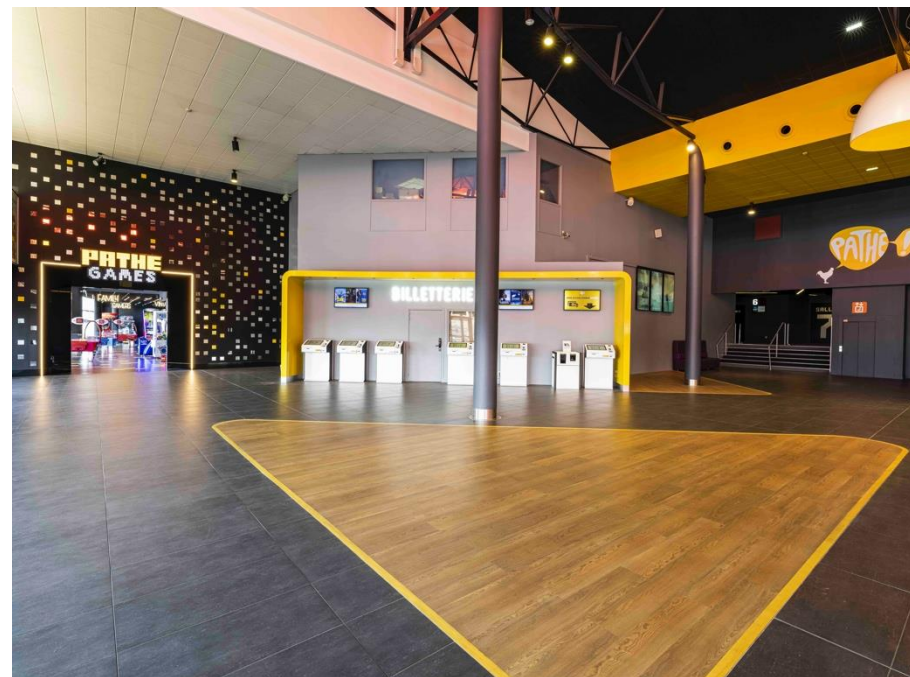



# NOS ÉVÉNEMENTS

**VENEZ JOUER !**

Tarifs sur demande

Découvrez notre offre

**PATHÉ**  
**GAMES**



**Privatisez nos espaces  
pour un moment de partage avec vos collaborateurs**

Louez votre espace pendant 1h ou 2h dans votre cinéma et offrez des jetons à l'ensemble de votre groupe pour un moment convivial et de partage.

Découvrez nos jeux : jeux vidéo, jeux d'arcade, air hockey...



# CONTACT

[www.location.pathe.fr](http://www.location.pathe.fr)

Un contact unique tout au long de votre événement :



**Céline Piquet**  
06 84 25 95 38

[celine.piquet@pathe.com](mailto:celine.piquet@pathe.com)

Consultez nos vidéos, photos & supports sur demande

